



Lesznów 26.04.2016

ZAPYTANIE OFERTOWE

Lesznowskie Przedsiębiorstwo Komunalne Sp. z o.o. zaprasza do udziału w postępowaniu ofertowym na wykonanie n/w prac na terenie gminy Lesznów:

ZADANIE I

1. Wymiana skorodowanych zbiorników przepompowni na nowe zbiorniki wykonane z polimerobetonu, polietylenu PEHD lub z żywicy poliestrowych, o średnicy Ø 1400, głębokości szacunkowej 5 mb wraz z uzbrojeniem, tj. prowadnicami, pomostami, pokrywami, przewodami i kruciami wykonanymi ze stali K.O. Bez wymiany pozostają jedynie pompy i szafy sterownicze. W/w prace należy przeprowadzić na dwóch przepompowniach ścieków sanitarnych położonych w miejscowościach:
 - Nowa Iwiczna ul. Mleczarska, zał. graf. 1
 - Mysiadło ul. Osiedlowa, zał. graf. 2
2. Wykonanie przepięć istniejących przewodów ciśnieniowych i grawitacyjnych do nowo wyremontowanych przepompowni.
3. Montaż nowych zasów kanalizacyjnych, z miękkim doszczelnieniem (HAWLE lub AVK), na przewodach grawitacyjnych przy w/w przepompowniach.

Termin realizacji w/w zadania – do końca sierpnia 2016r.

Oferty cenowe należy składać do 20.05.2016r wraz ze szczegółowym opisem zakresu prowadzonych robót.

ZADANIE II

1. Montaż nowych zasów kanalizacyjnych, z miękkim doszczelnieniem (HAWLE lub AVK), na przewodach grawitacyjnych przy istniejących, niżej wymienionych przepompowniach ścieków:
 - Łazy, ul. Ks. Słojewskiego, zał. graf. 3,
 - Łazy, ul. Rubinowa, zał. graf. 4,
 - Zgorzała, ul. Postępu, zał. graf. 5,
 - W. Kosowska, ul. Wesoła, zał. graf. 6,
 - W. Kosowska, ul. Nadrzeczna, zał. graf. 7,
 - Mroków, ul. Karasia, zał. graf. 8,
 - Warszawianka, ul. Brzozowa, zał. graf. 9,
 - Mroków, ul. Rejonowa / róg ul. Kościelnej, zał. graf. 10,
 - Warszawianka ul. Rejonowa / róg ul. Brzozowej, zał. graf. 11.

W/w prace będą wykonywane sukcesywnie, w terminach uzgadnianych z LPK Sp. z o.o.

Wobec powyższego obowiązuje określenie cen jednostkowych dla w/w przepompowni.

Oferty na ZADANIE II należy składać do końca maja 2016r.

W związku z tym, że LPK Sp. z o.o. nie posiada dokumentacji technicznej przedmiotowych przepompowni, konieczna jest wizyta osób zainteresowanych złożeniem oferty cenowej, zarówno na wykonanie zadania I jak i zadania II, w celu dokonania szczegółowych pomiarów oraz realnego oszacowania robót.


Osoba do kontaktu:


Paweł Turowski tel. 22 757 94 32 wew 16.

PREZES ZARZĄDU


Kazimierz Jabłoński



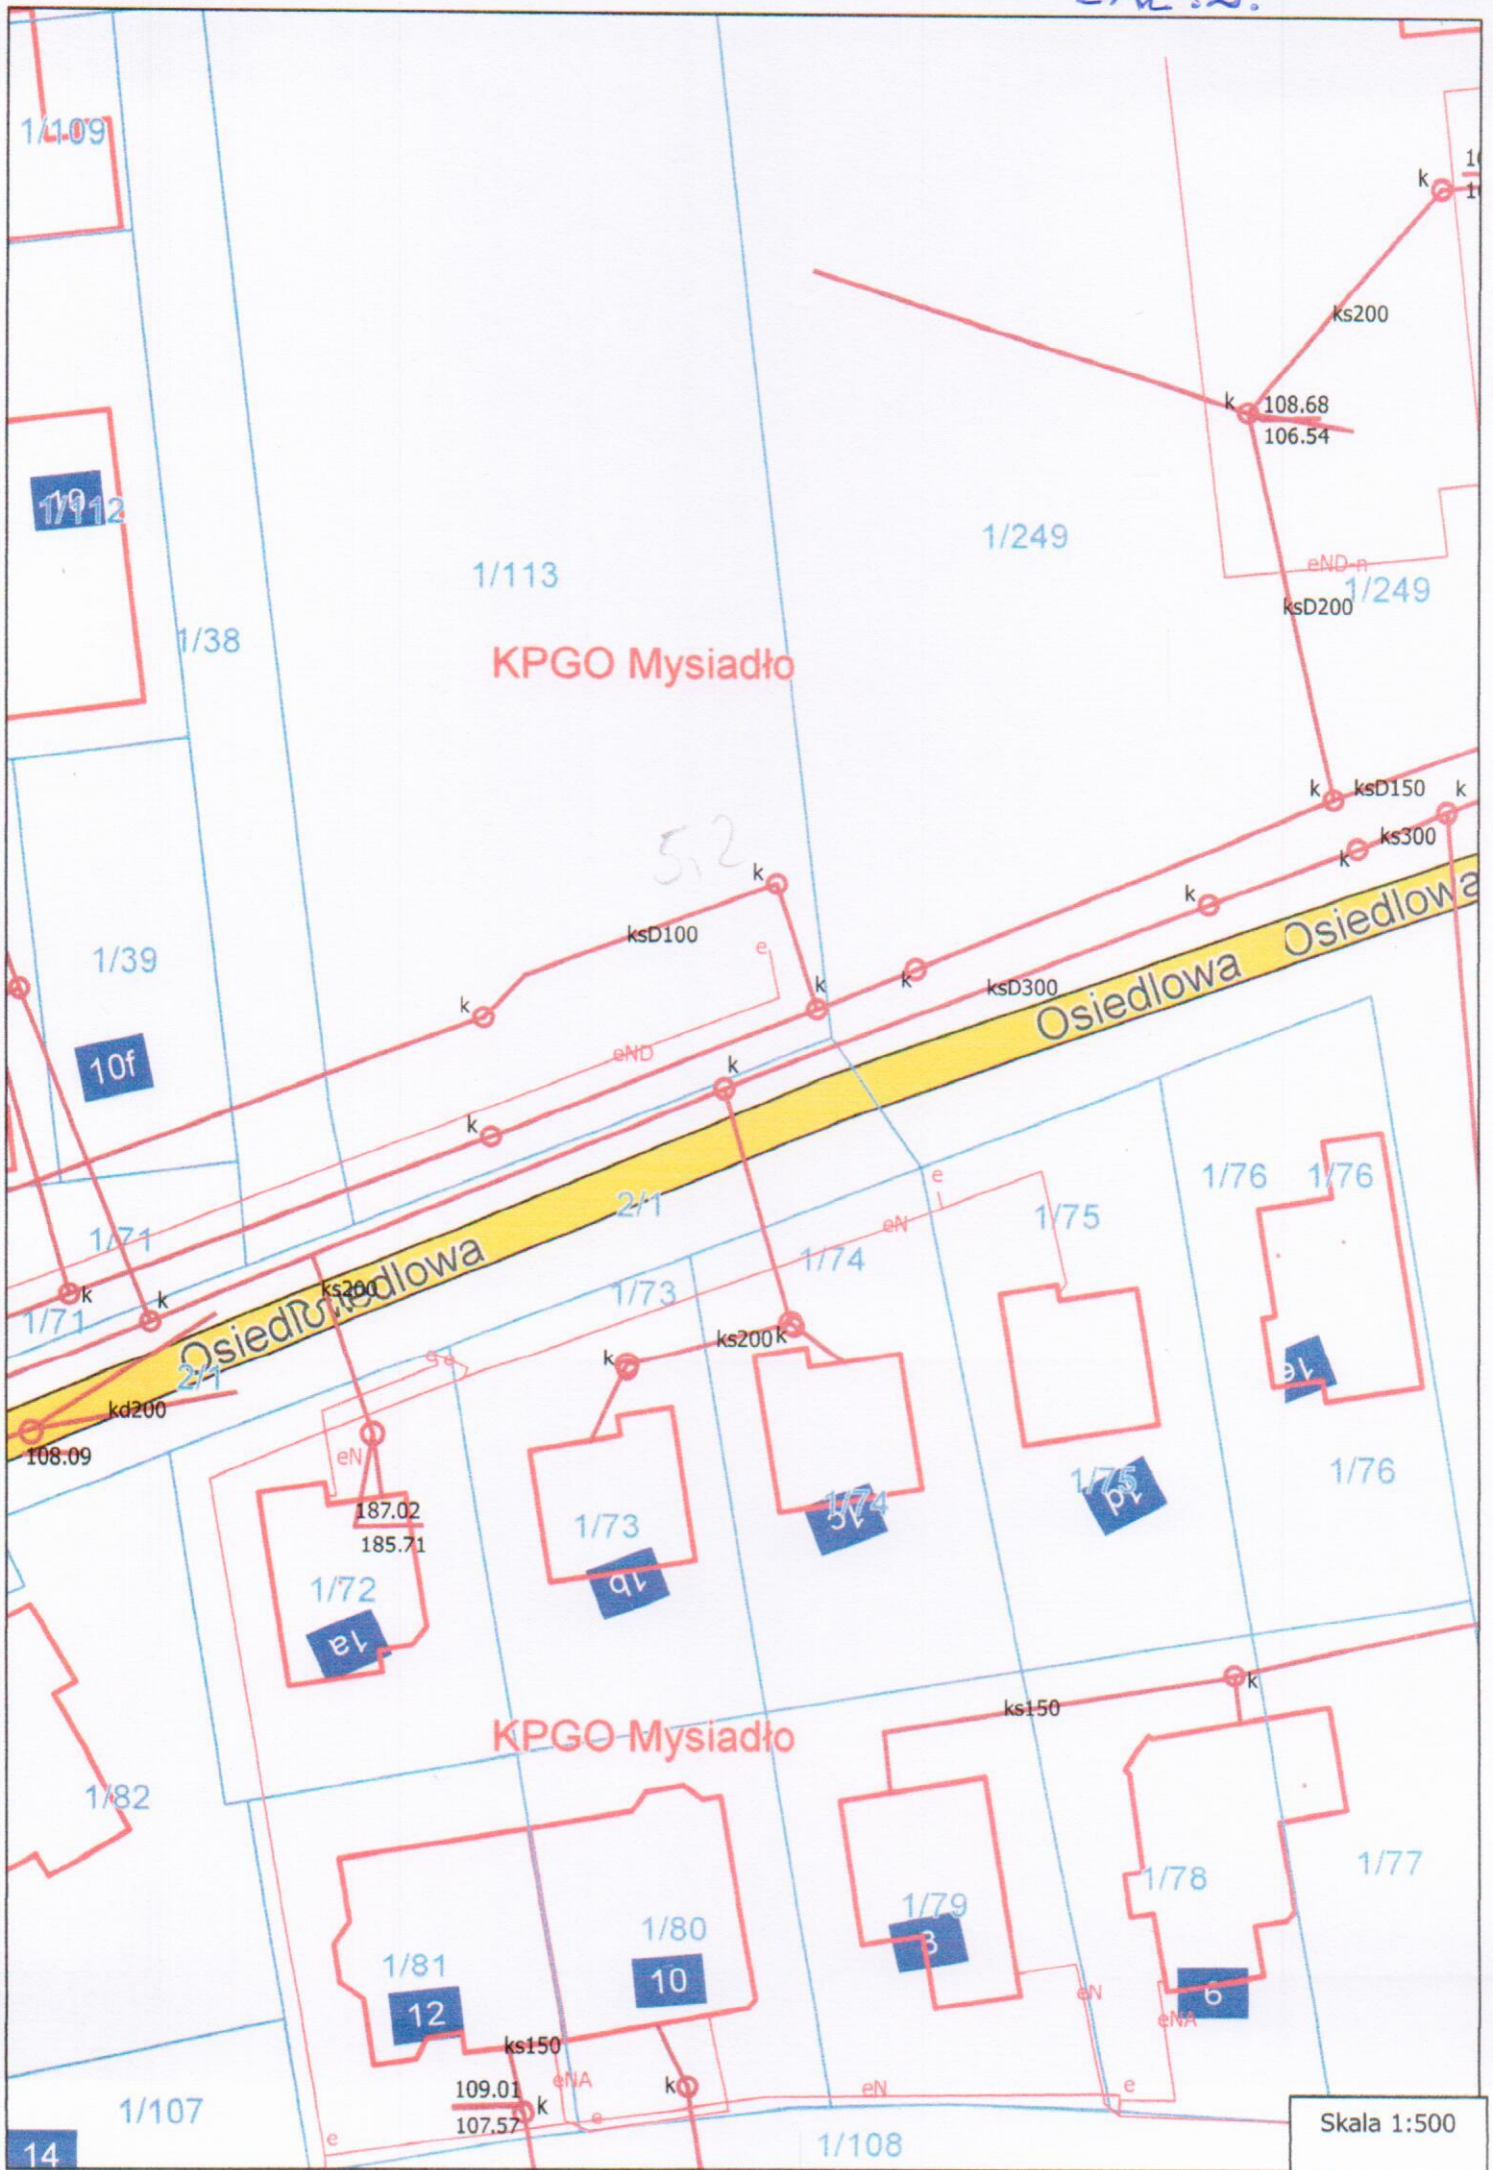


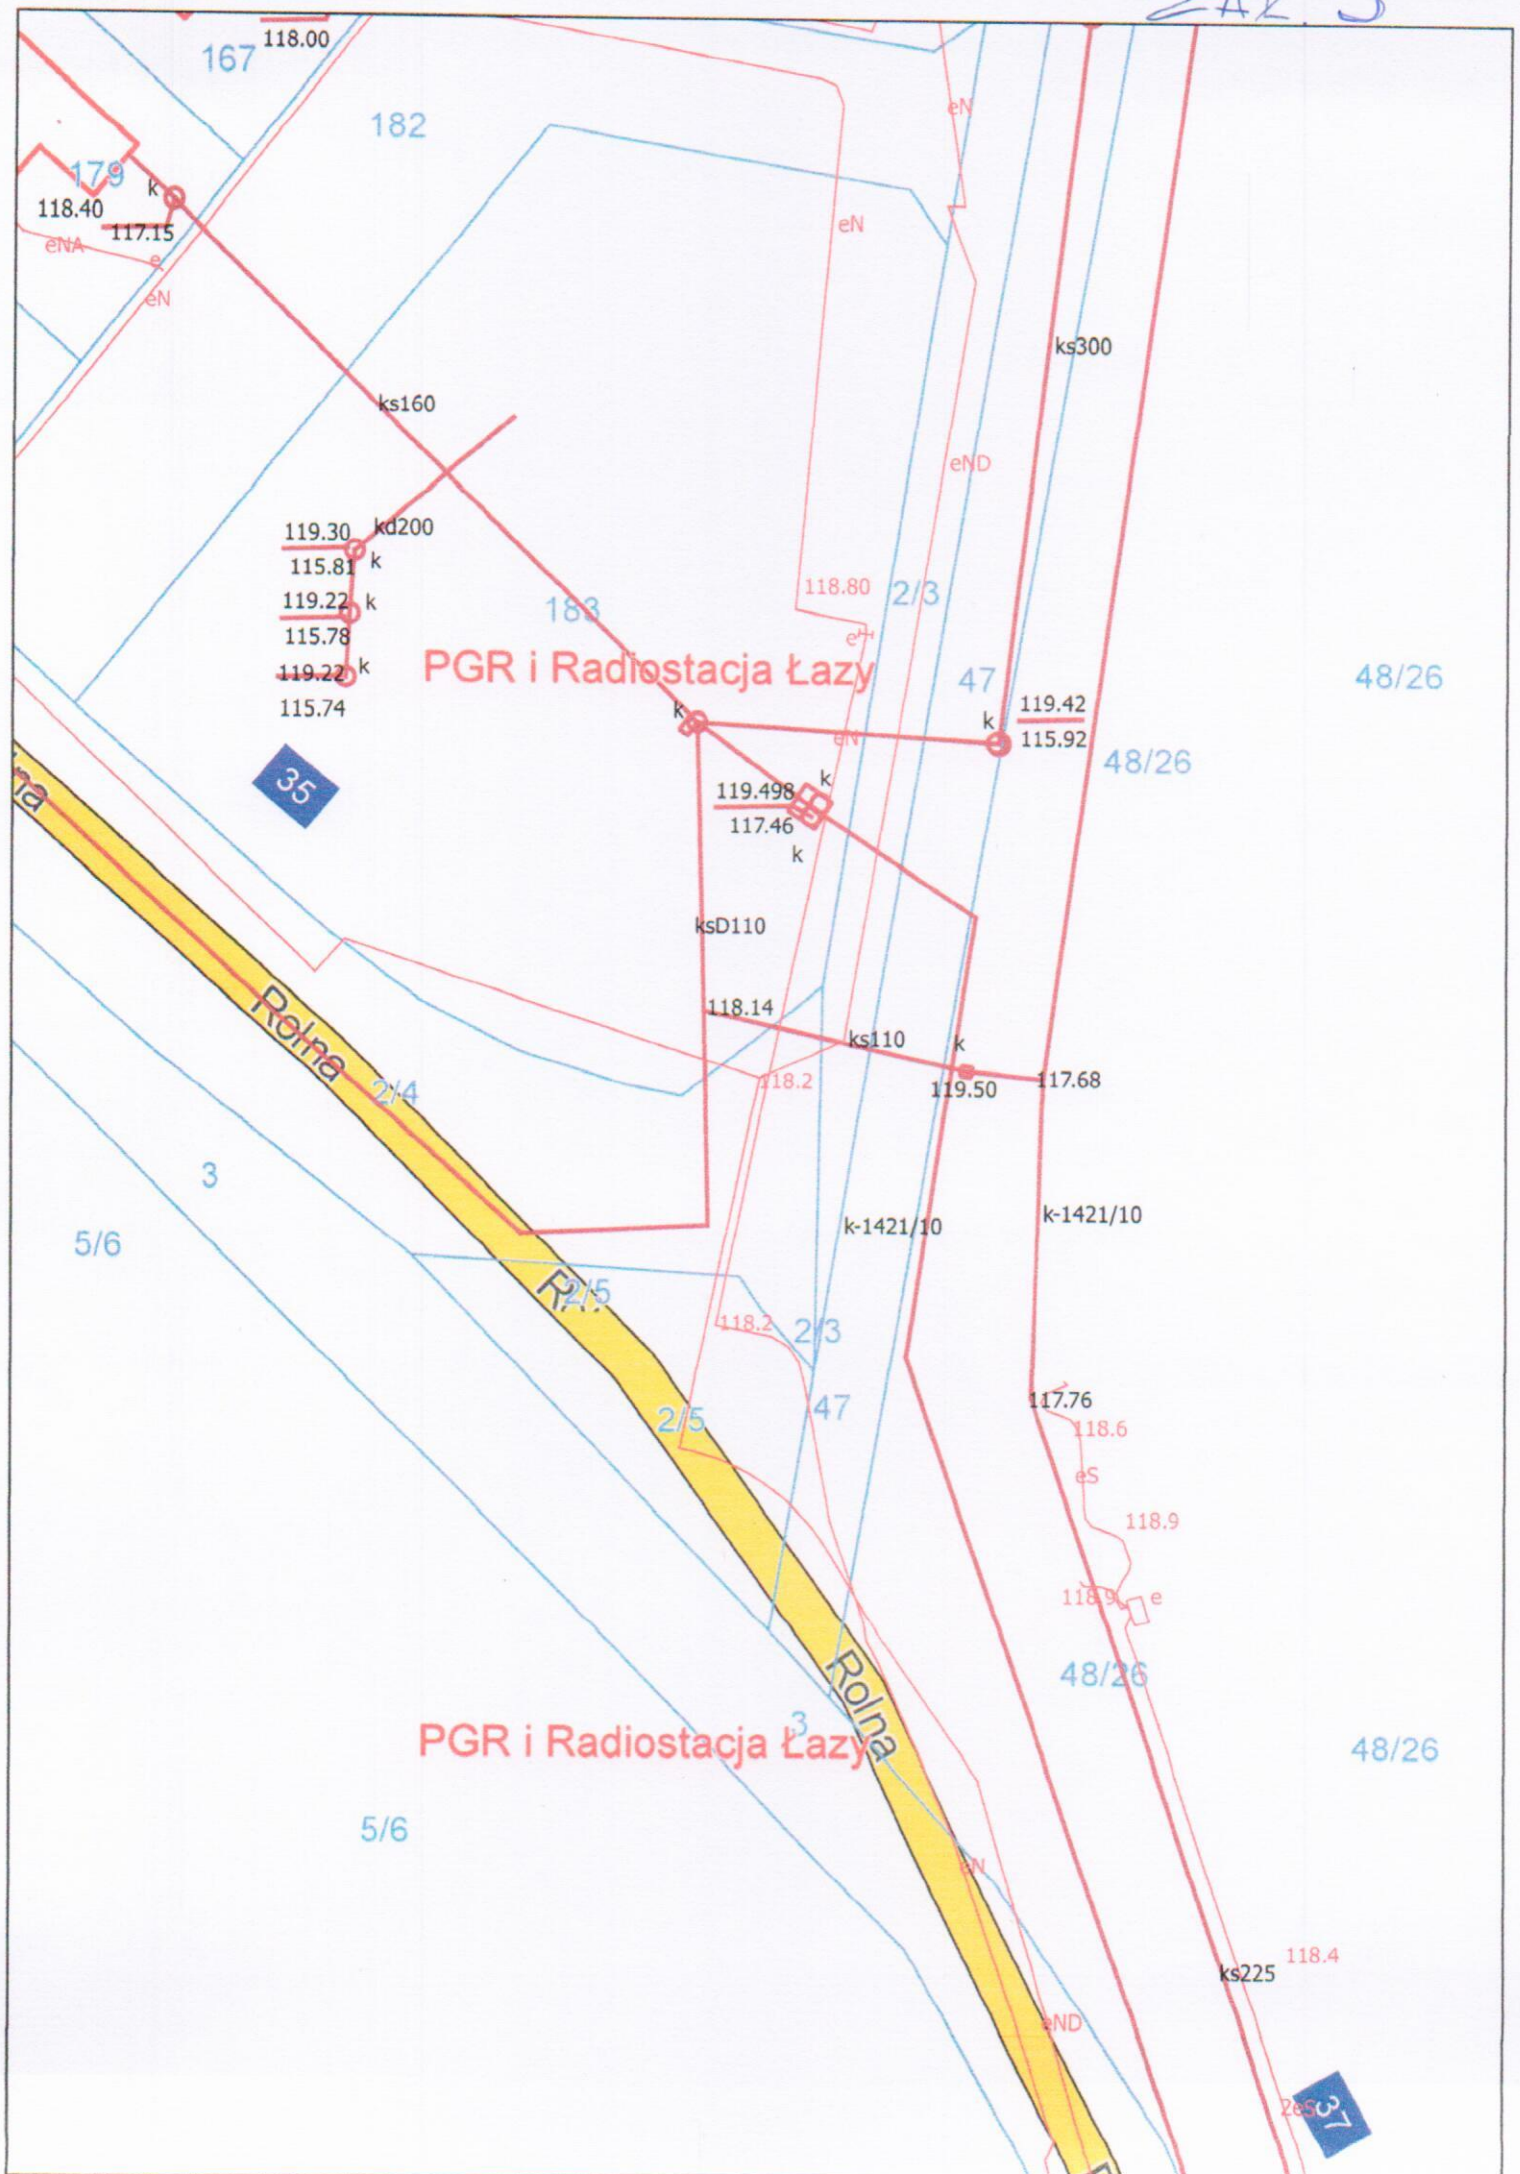

ZAK. 4

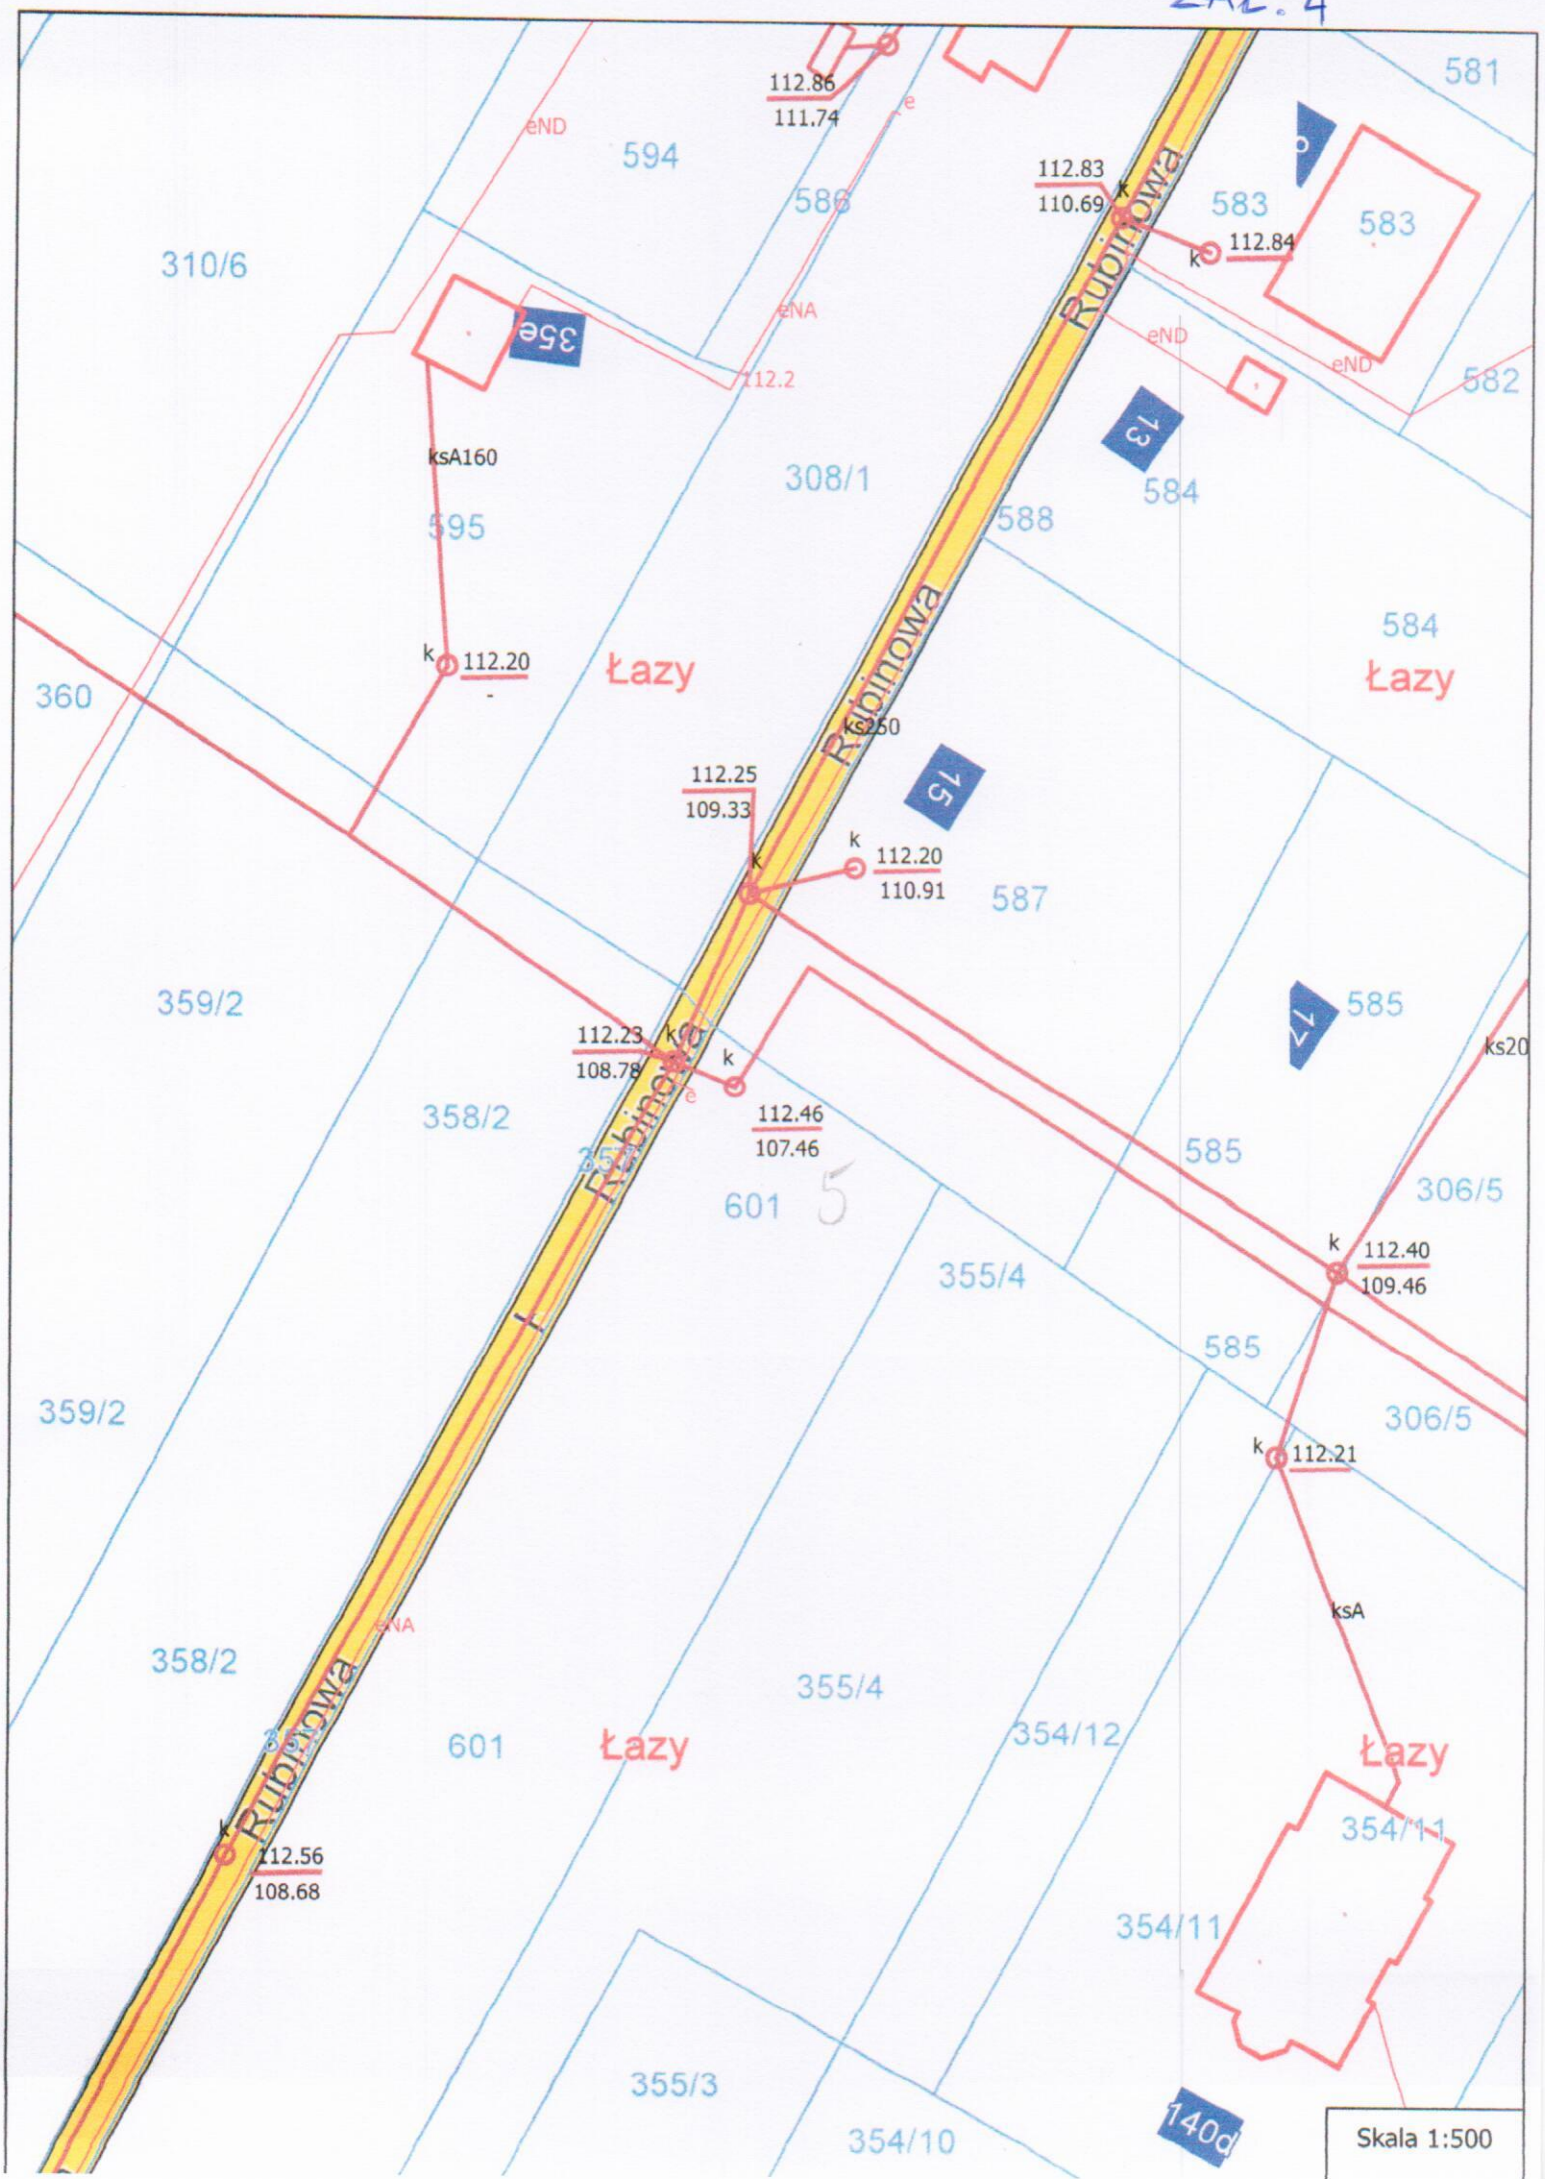


ZAK. 5

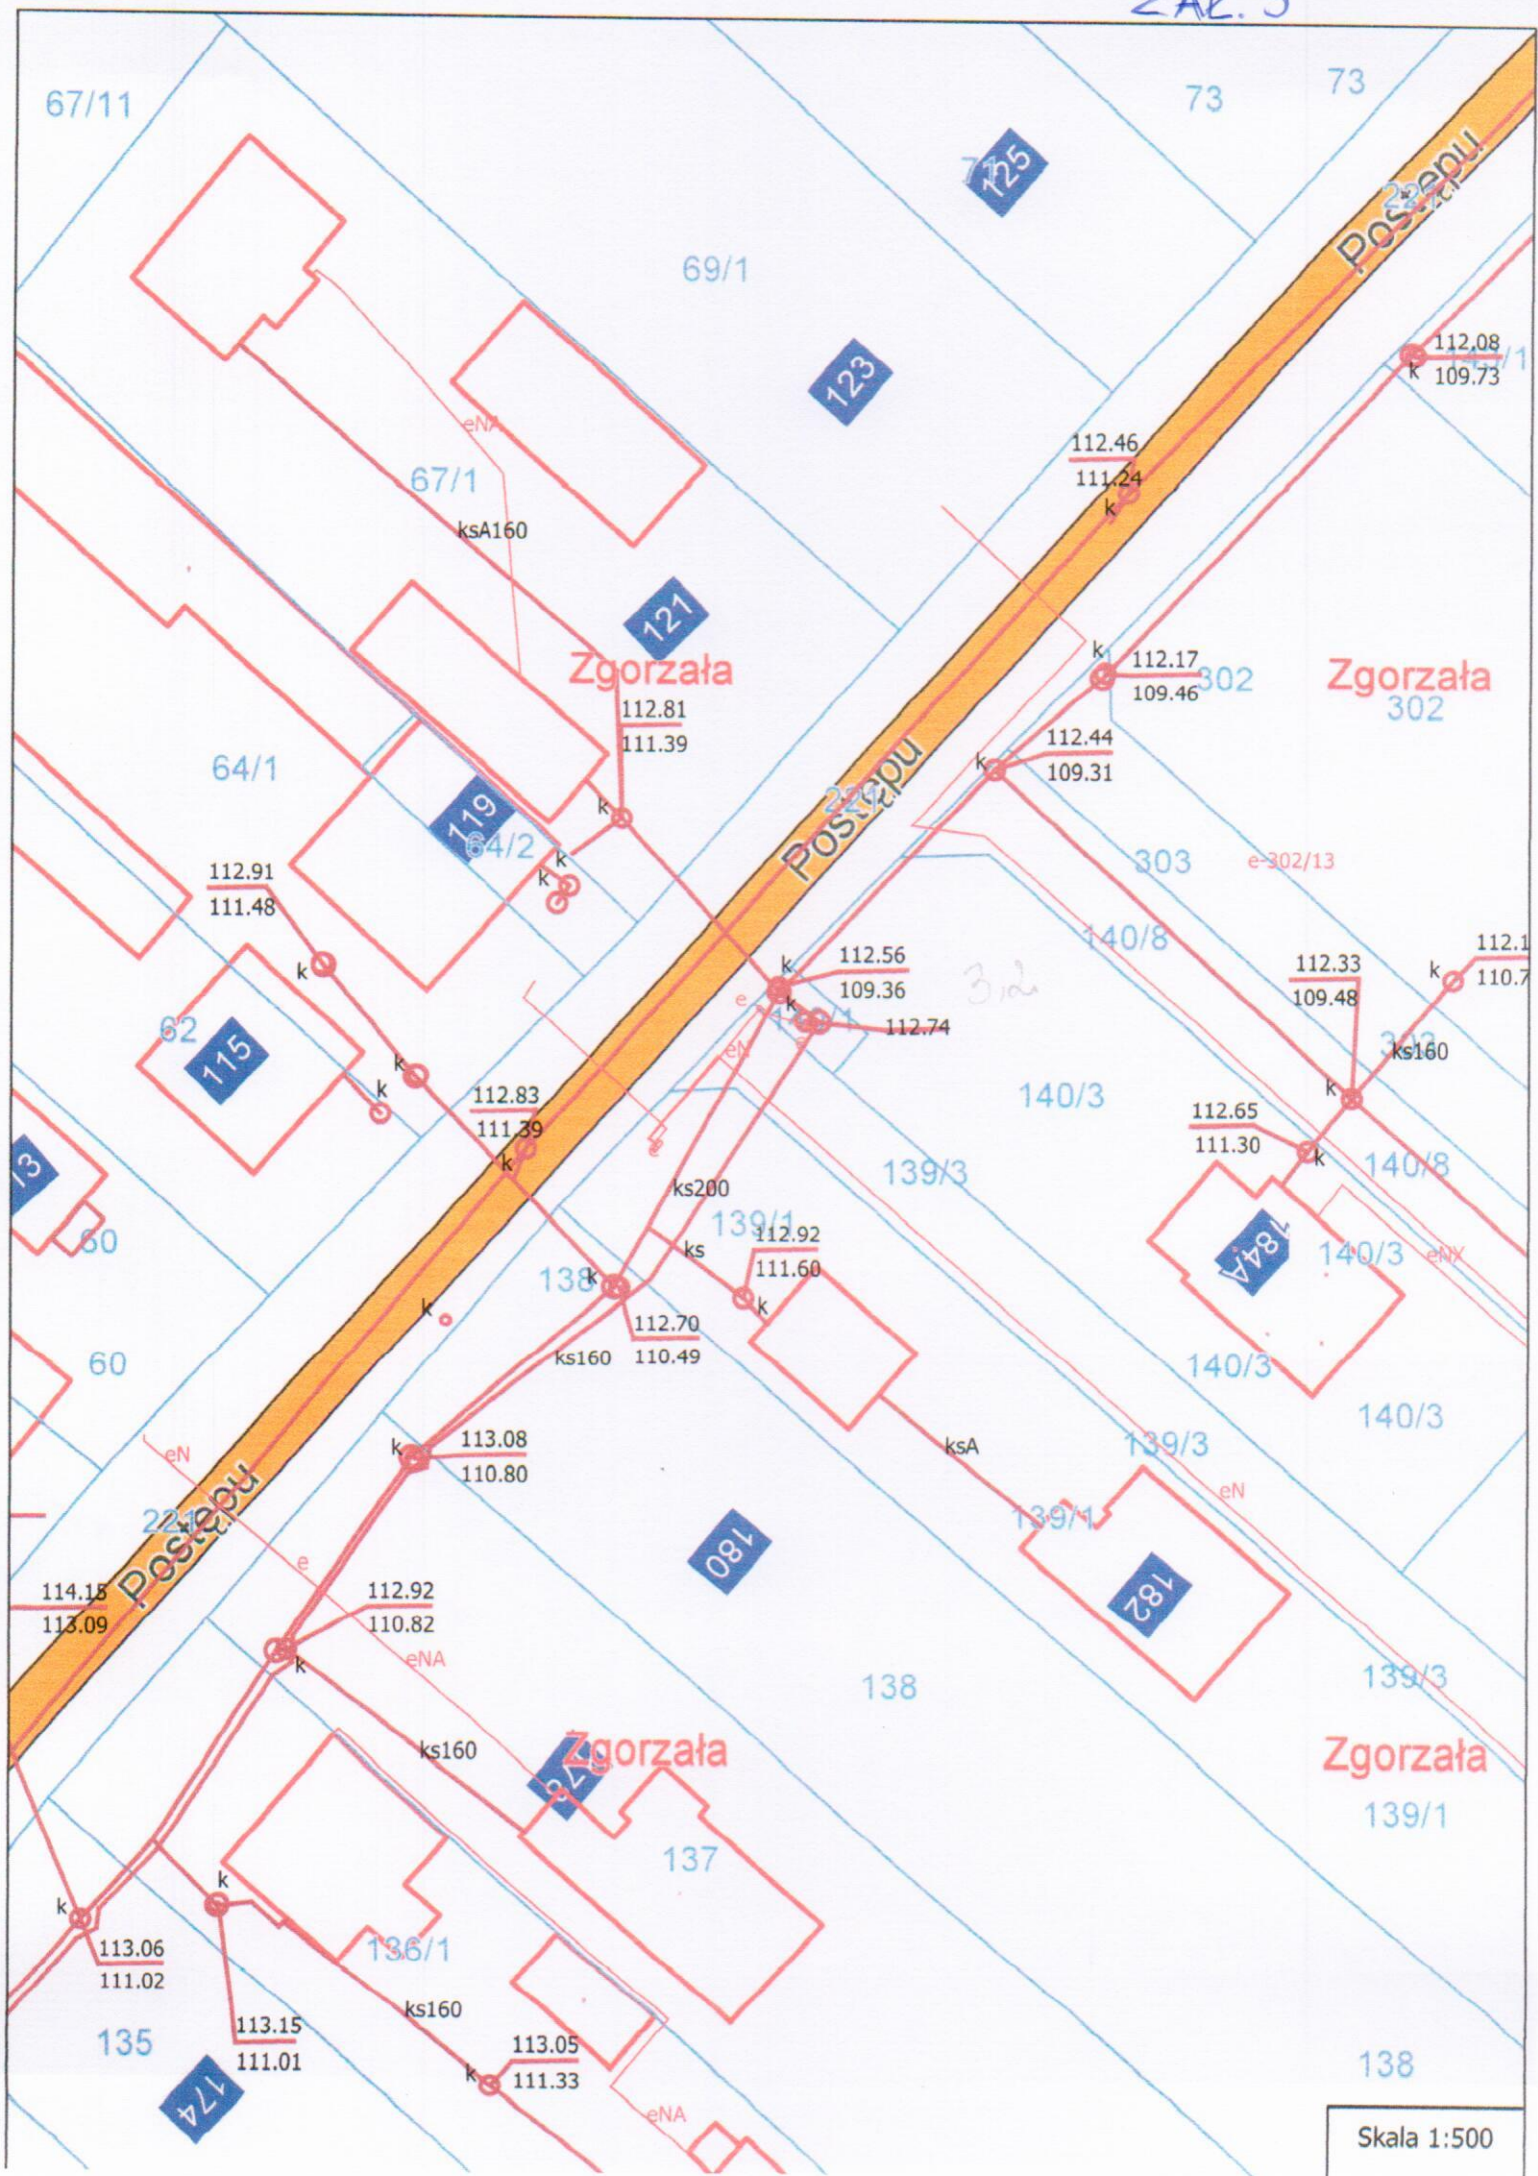


Skala 1:500


ZAK. 6

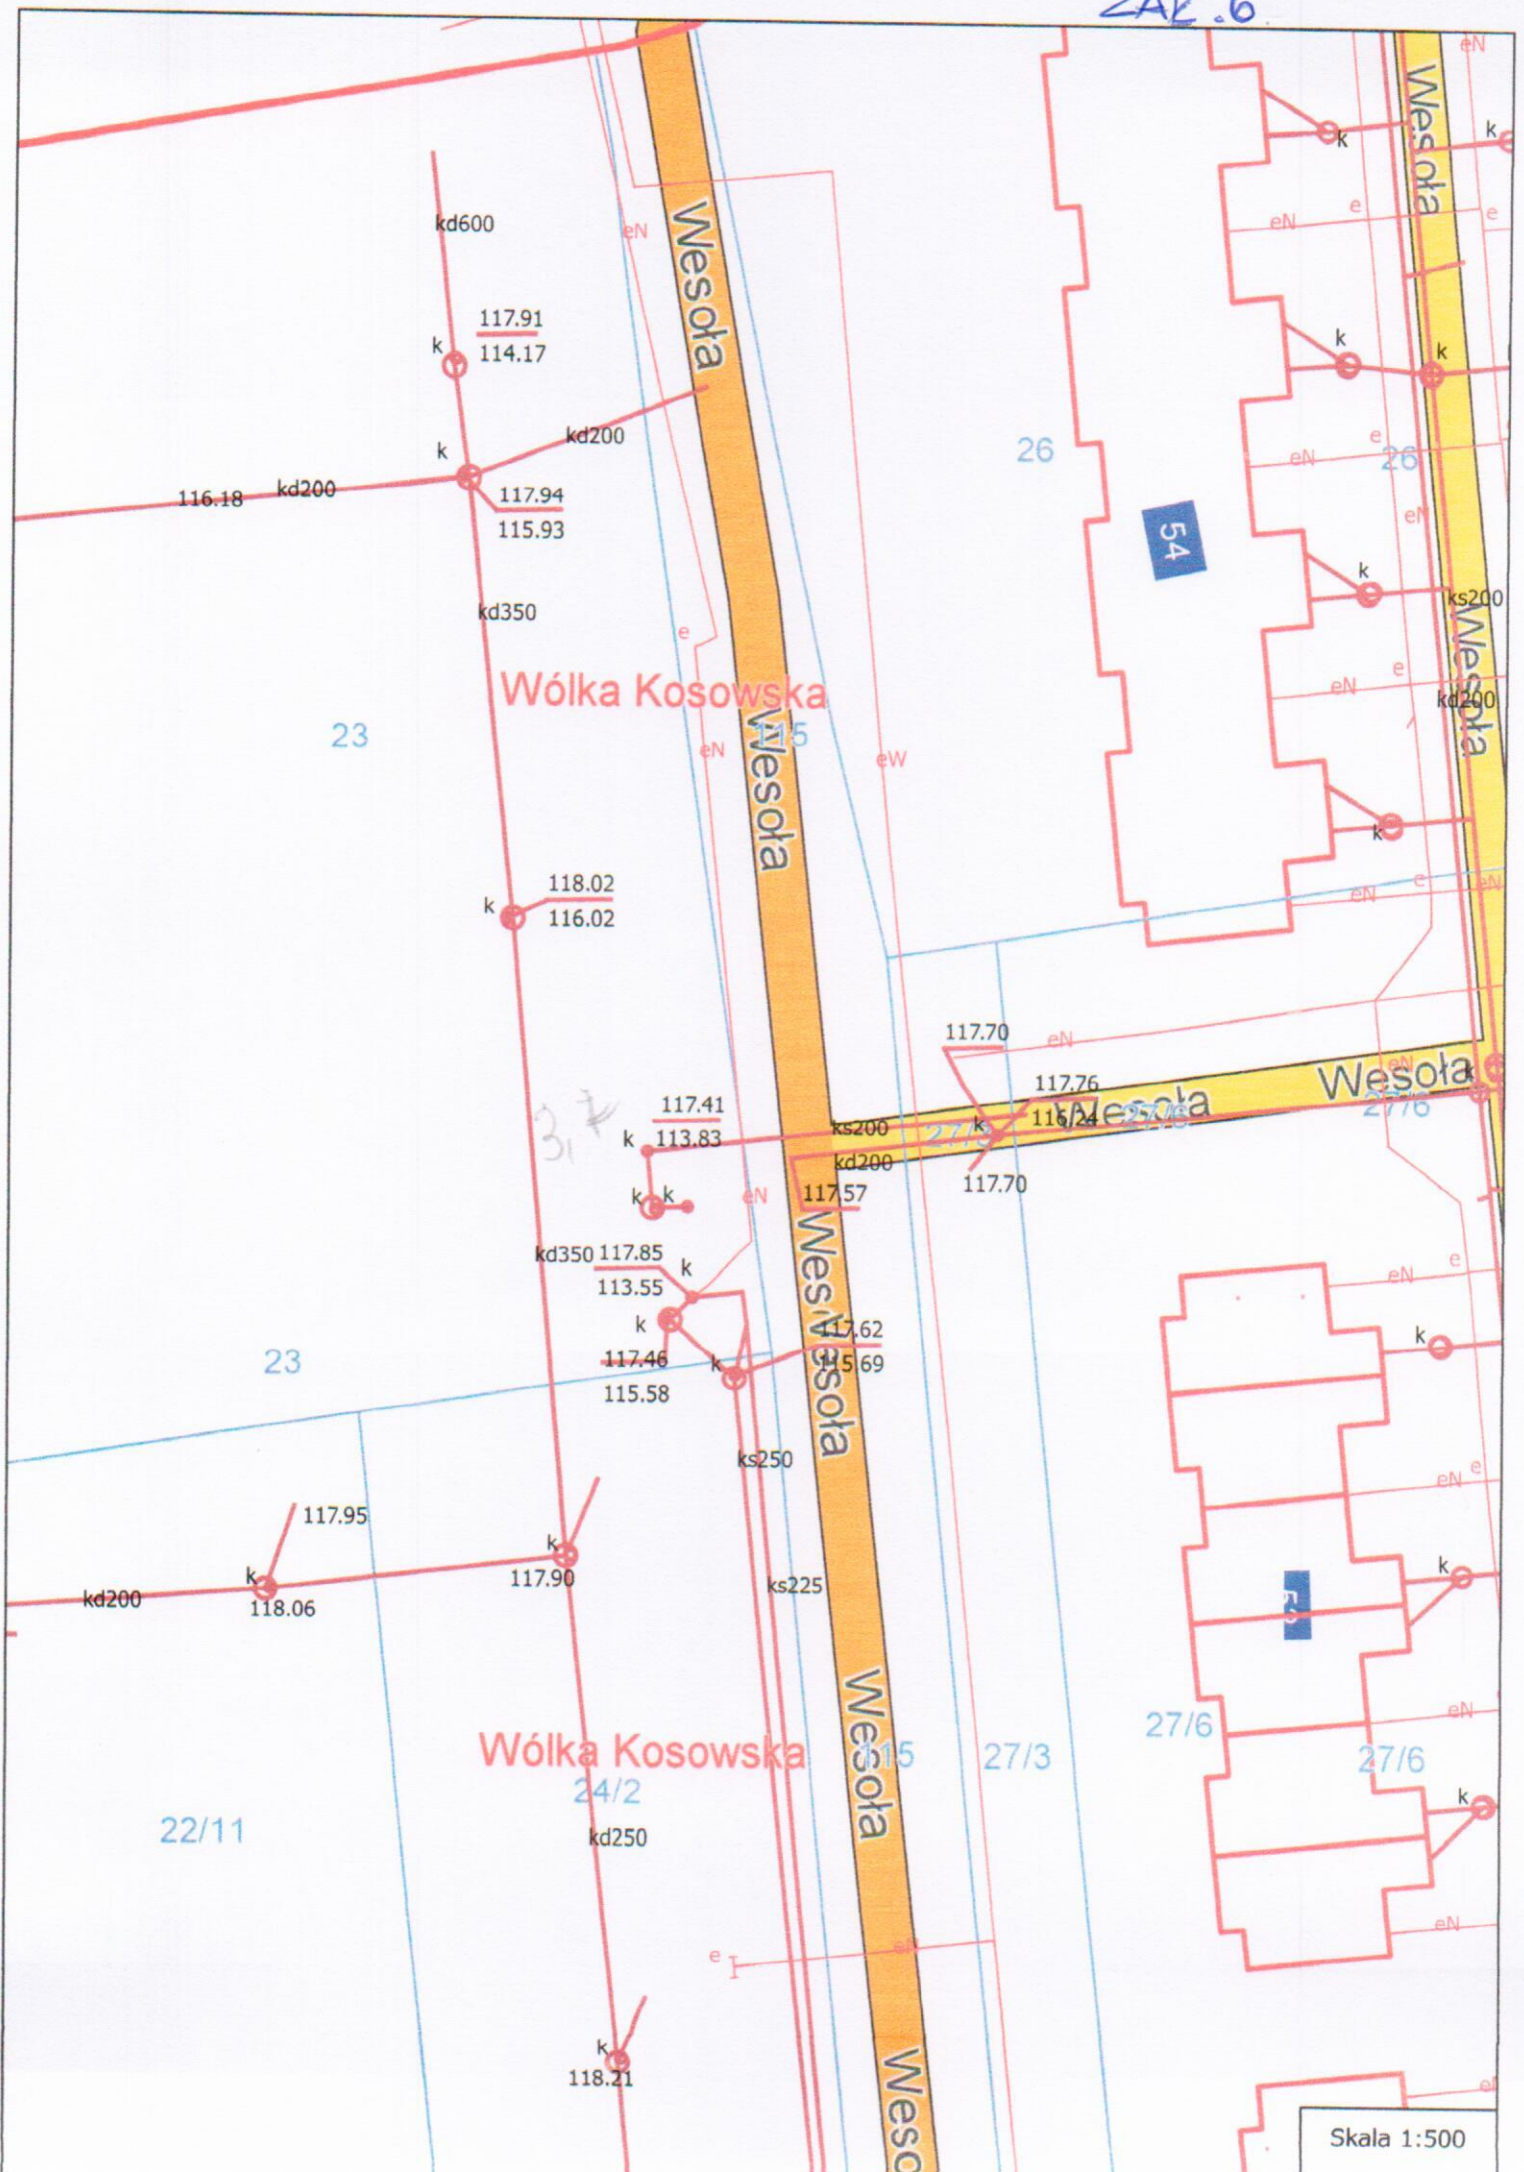


Skala 1:500

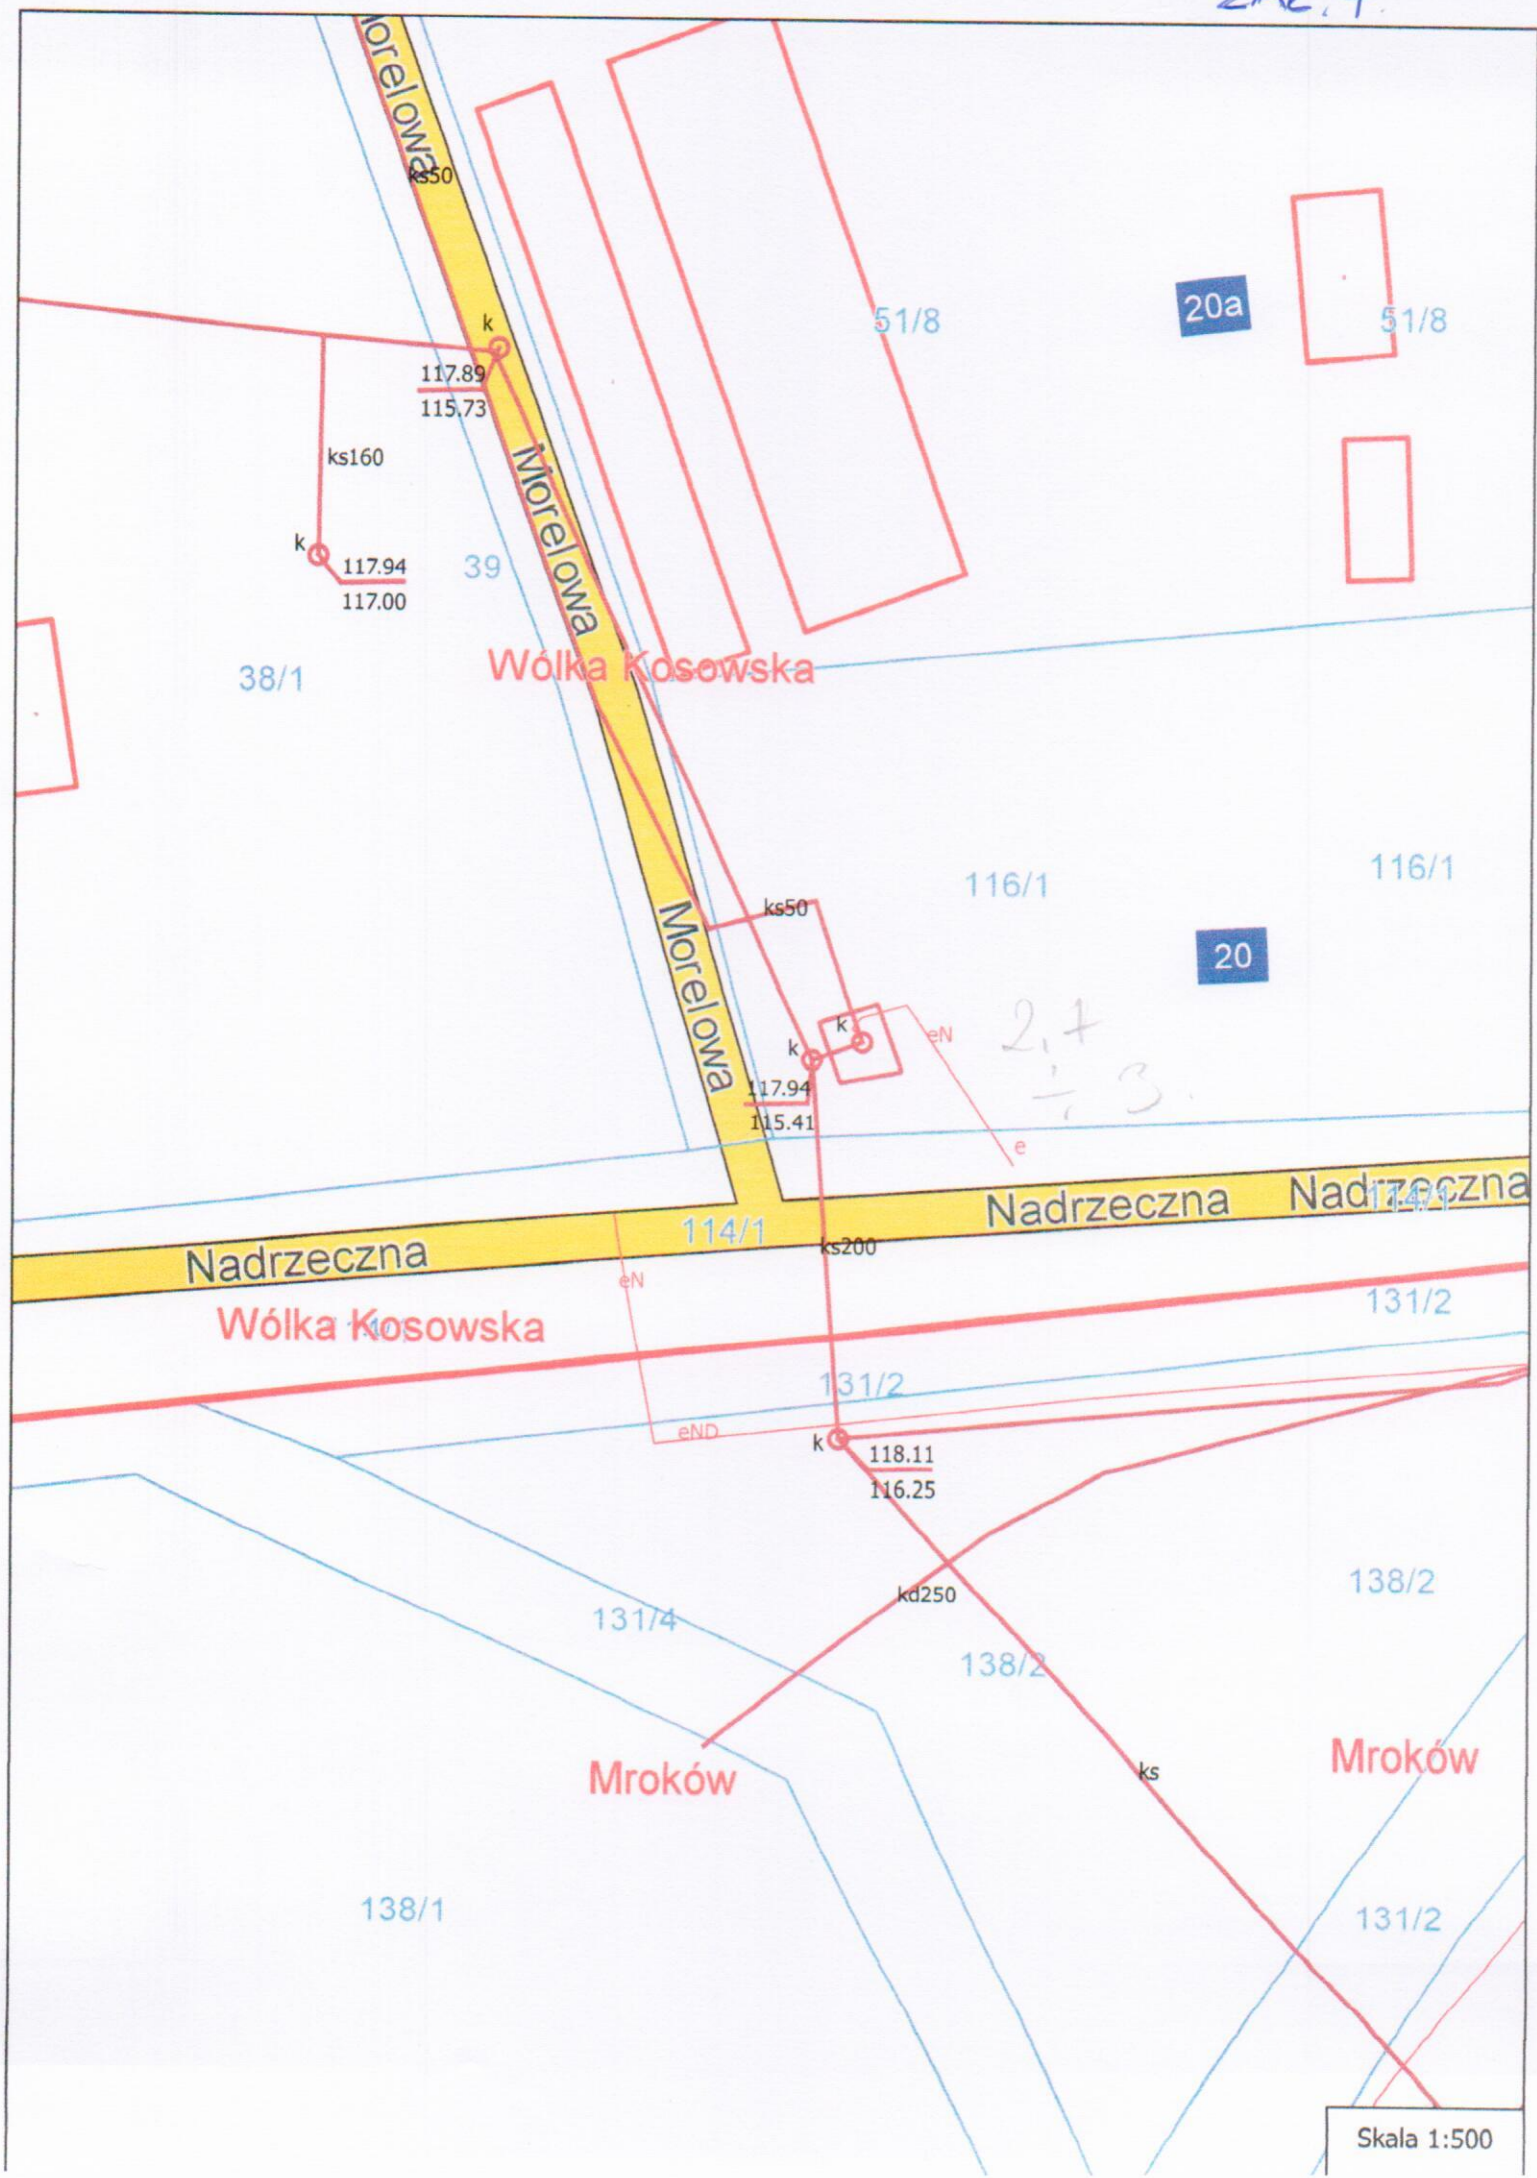

Nadmiernie 3.?

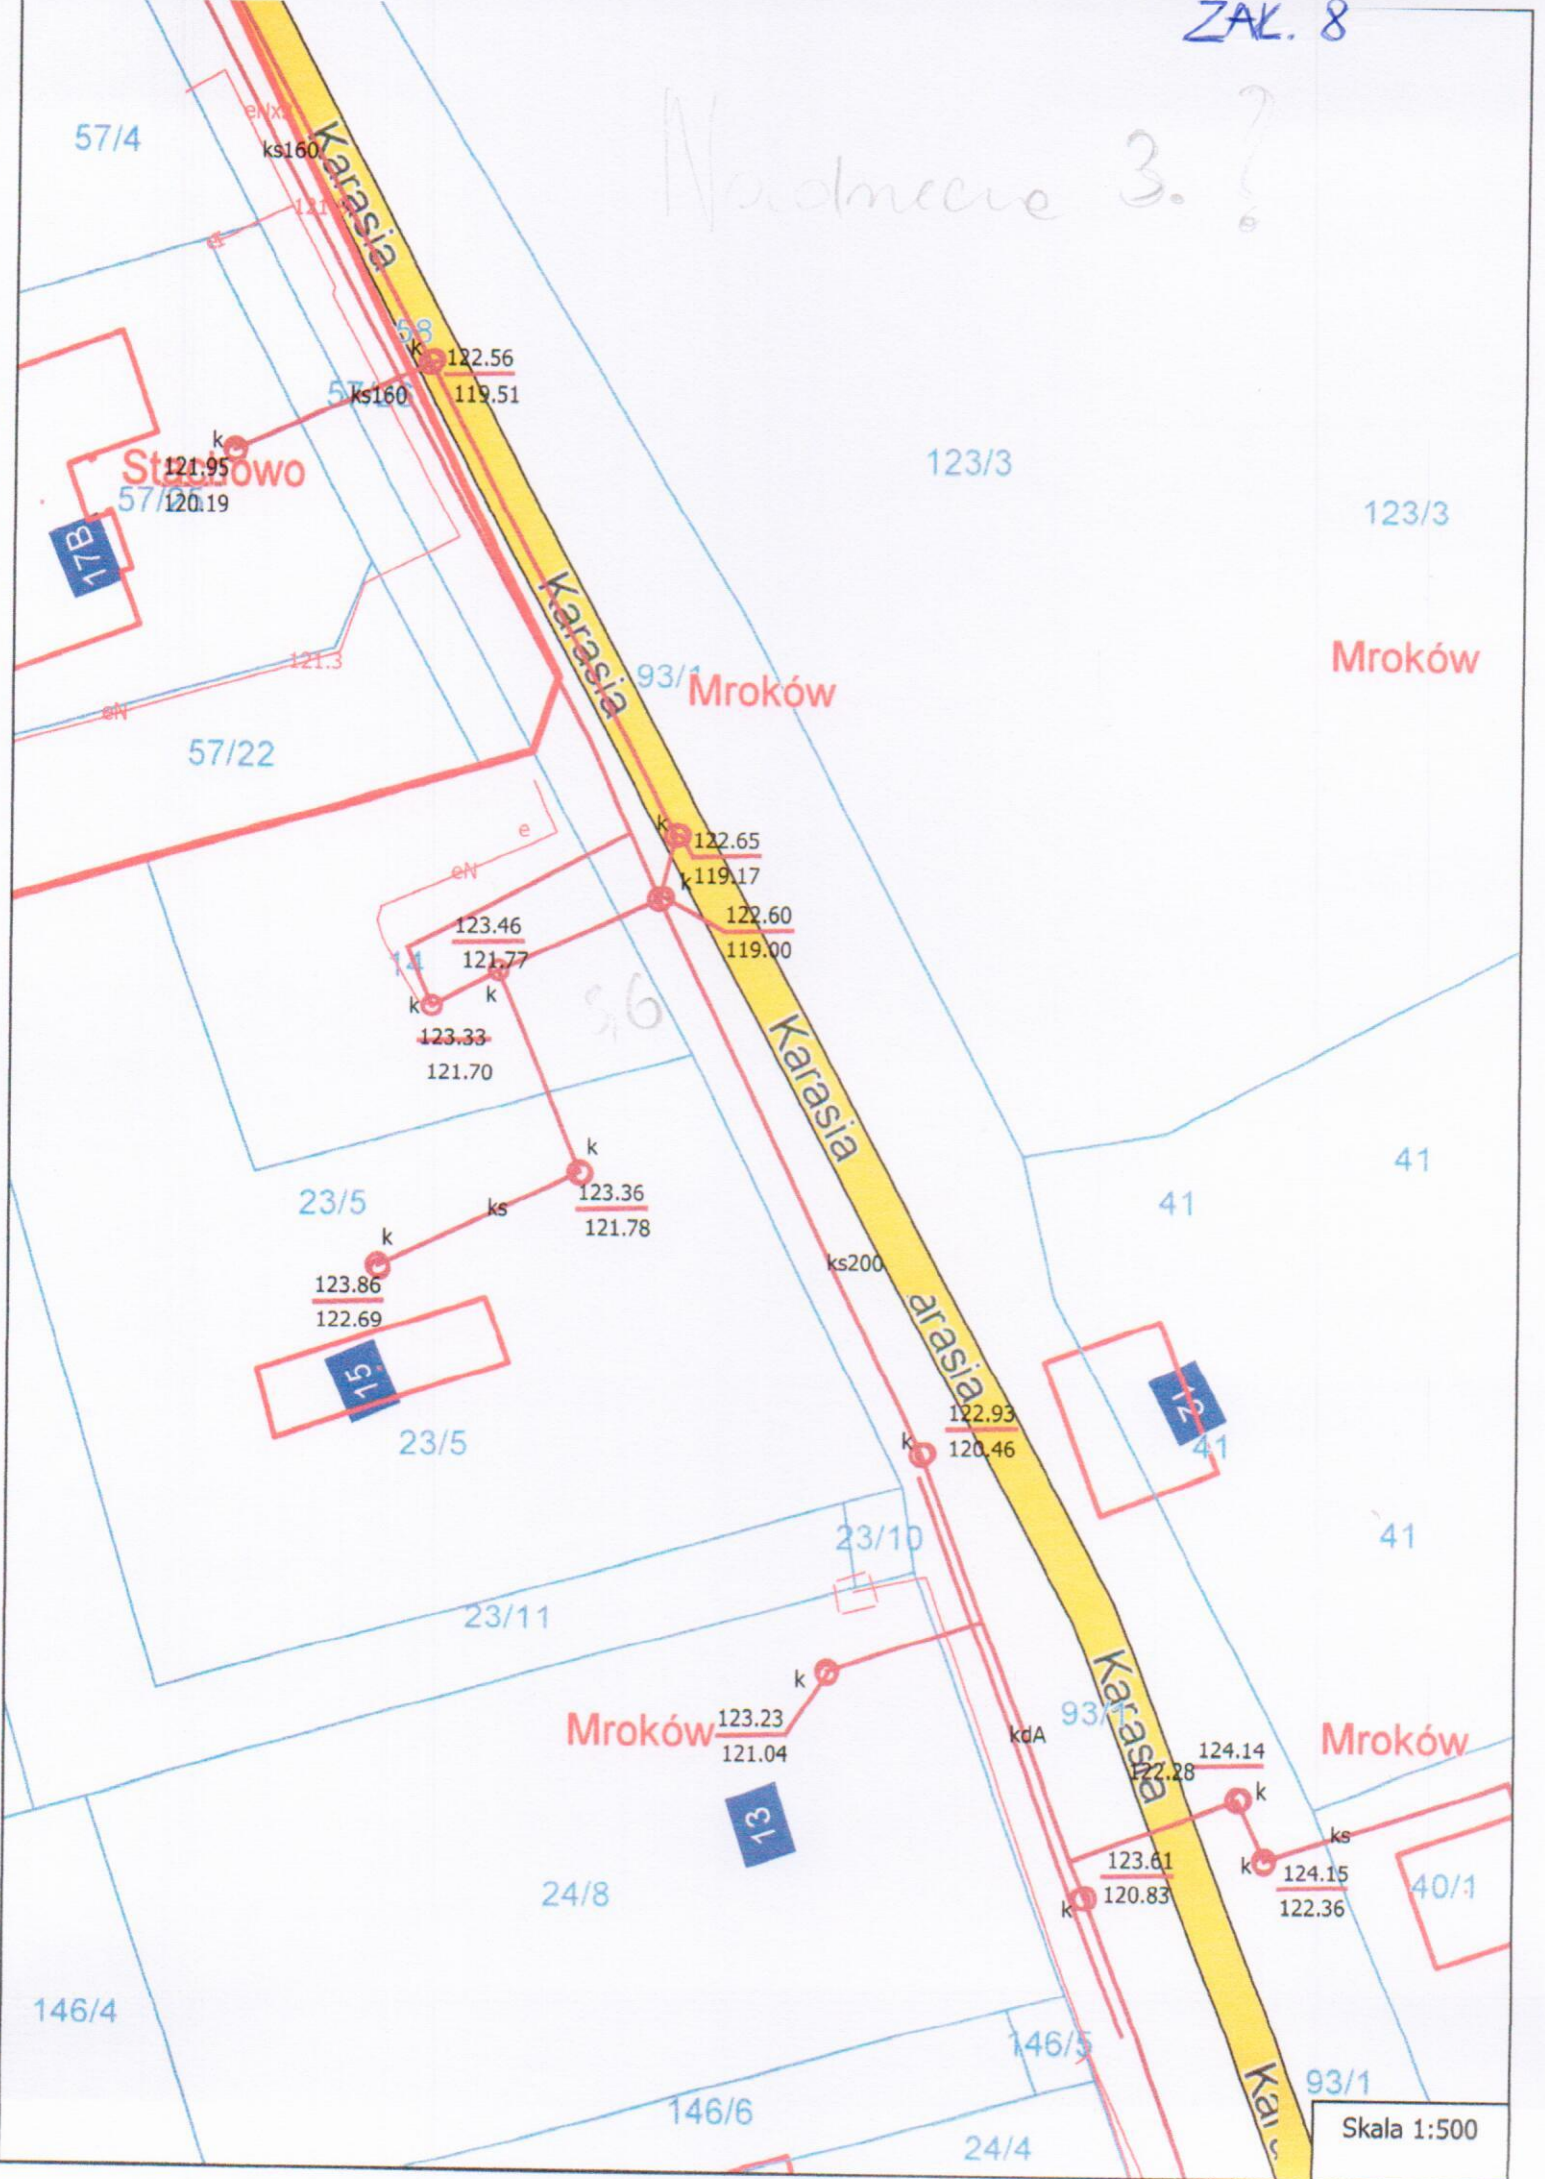

1875-1876

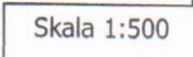



Skala 1:500

