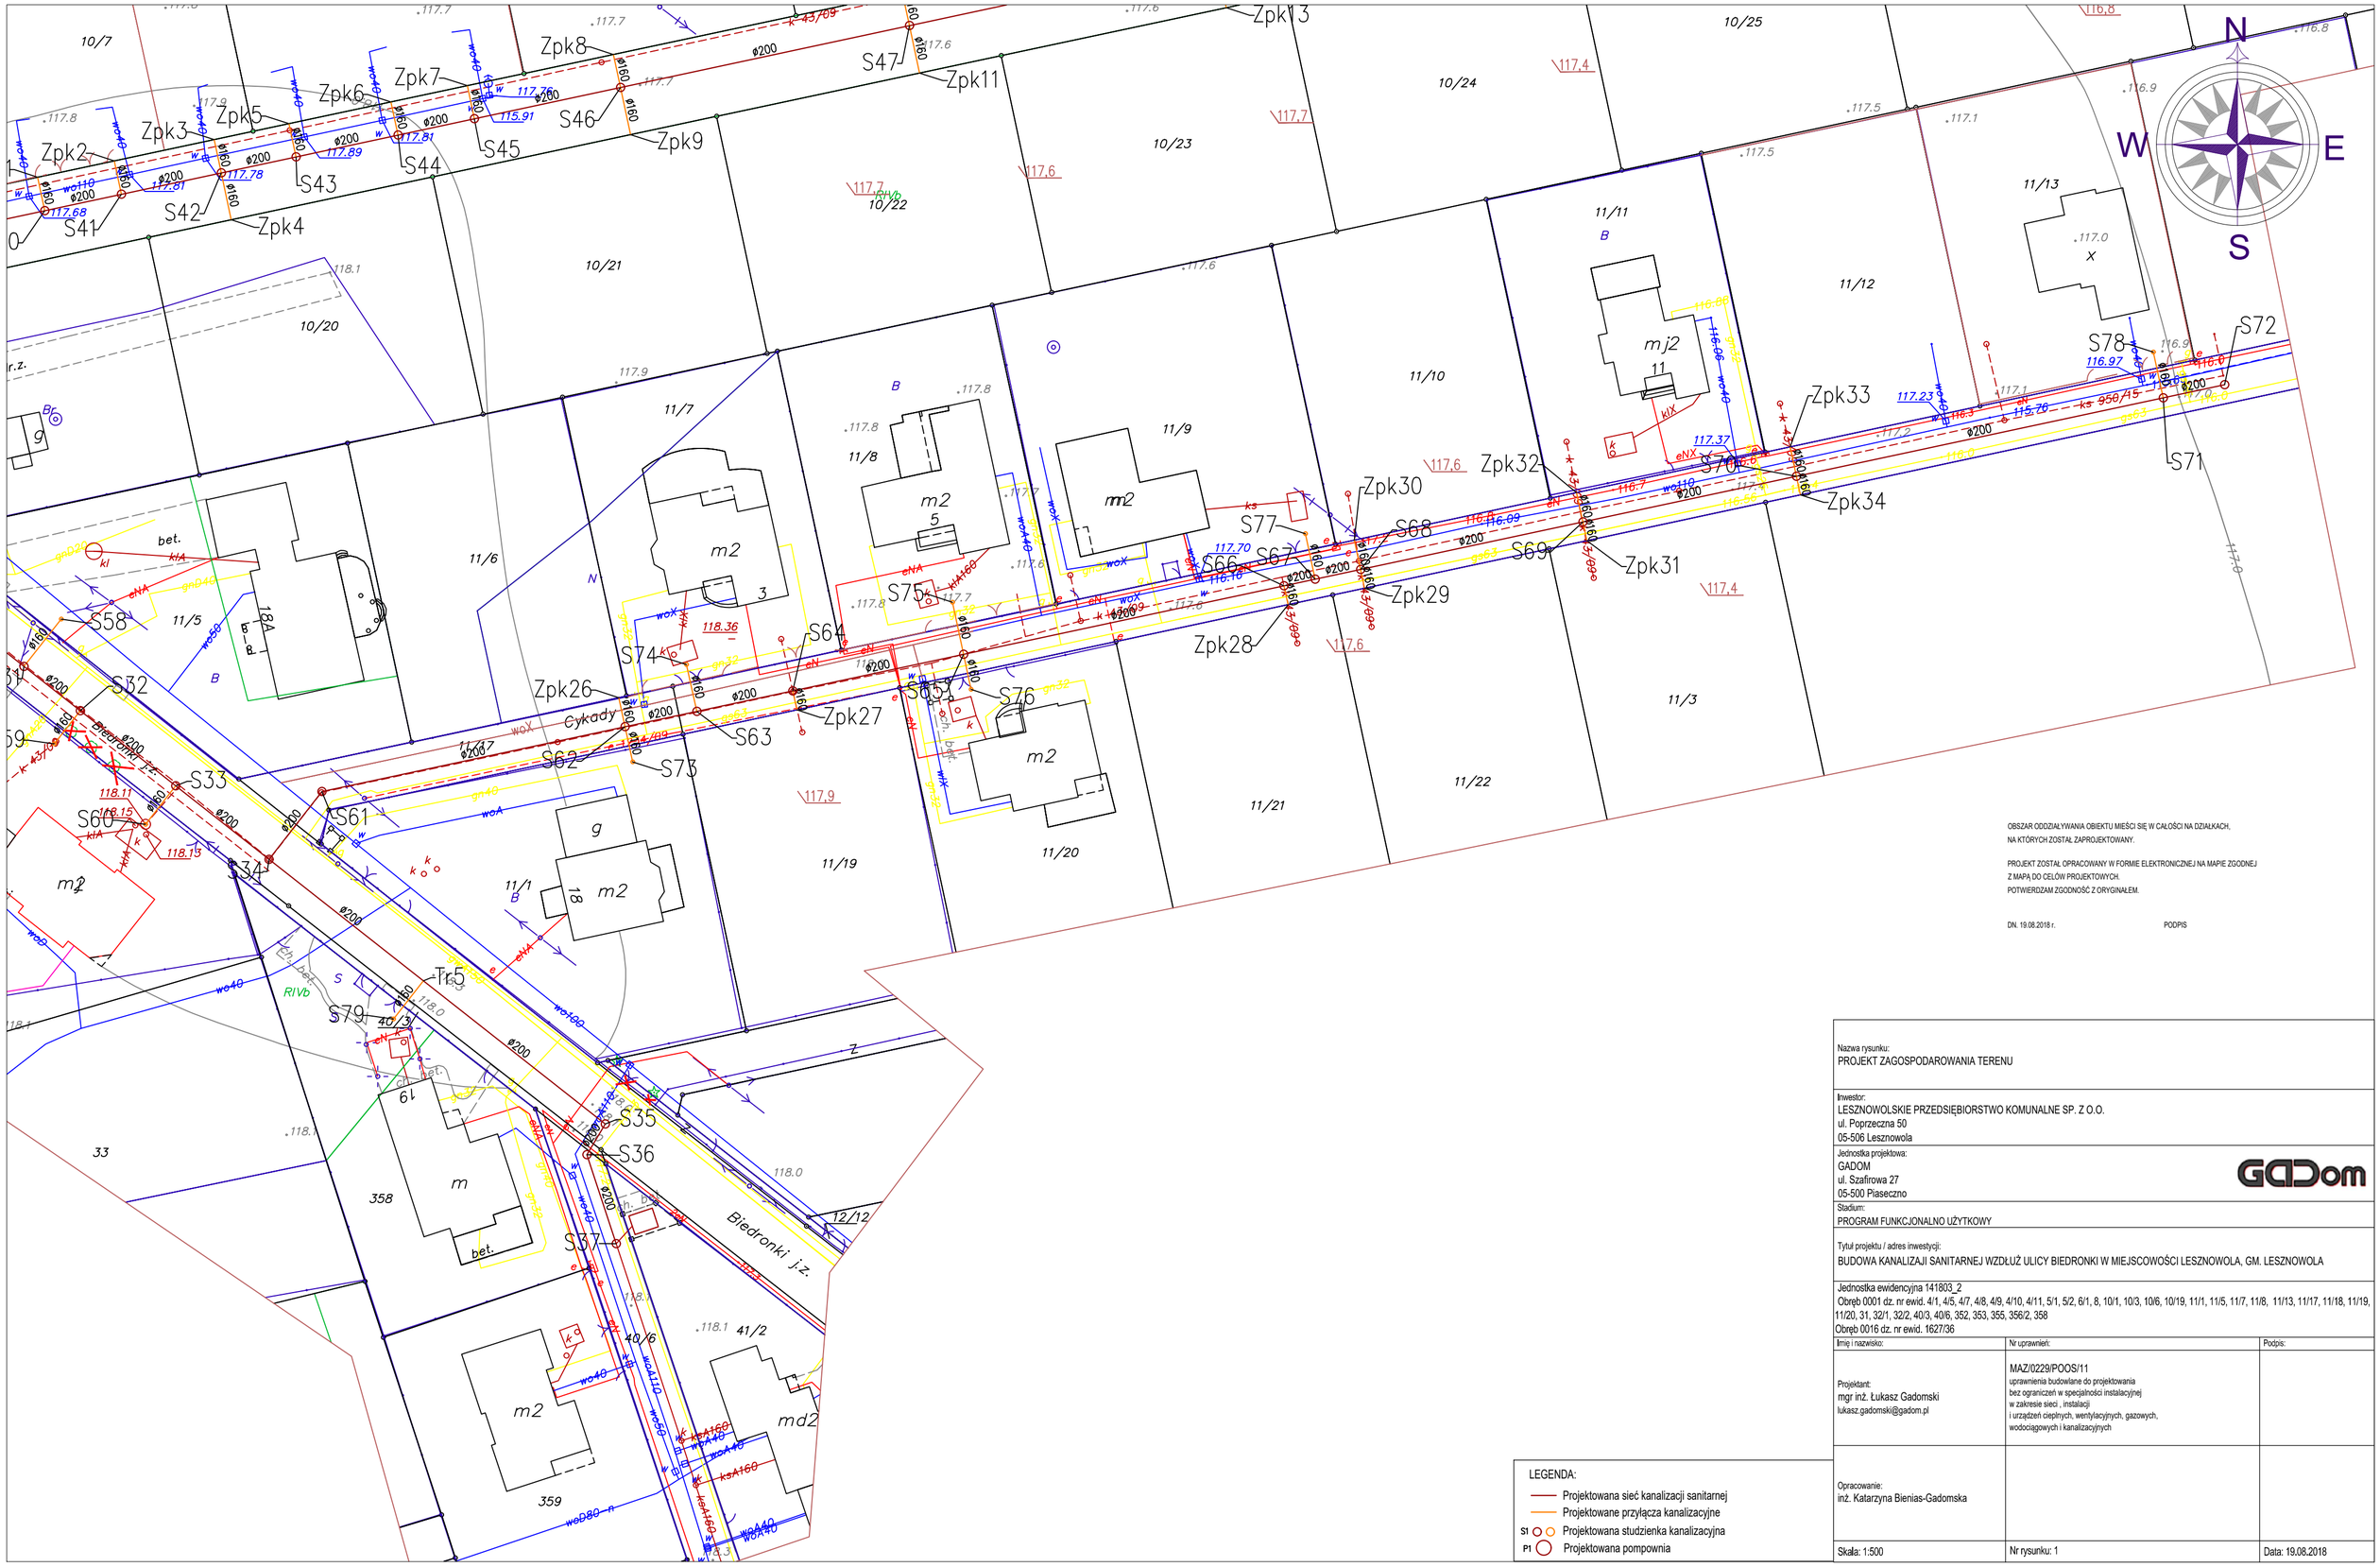

OBSZAR ODDZIAŁYWANIA OBIEKTU MIEŚCI SIĘ W CAŁOŚCI NA DZIAŁKACH, NA KTÓRYCH ZOSTAŁ ZAPROJEKTOWANY.

PROJEKT ZOSTAŁ OPRACOWANY W FORMIE ELEKTRONICZNEJ NA MAPIE ZGODNEJ Z MAPĄ DO CELÓW PROJEKTOWYCH.
POTWIERDZAM ZGODNOŚĆ Z ORYGINAŁEM.

DN. 19.08.2018 r. PODPIS

LEGENDA:
- Projektowana sieć kanalizacji sanitarnej
- Projektowane przyłącza kanalizacyjne
- S1 Projektowana studzienka kanalizacyjna
- P1 Projektowana pompownia

Nazwa rysunku:
PROJEKT ZAGOSPODAROWANIA TERENU

Inwestor:
LESZNOWOLSKIE PRZEDSIĘBIORSTWO KOMUNALNE SP. Z O.O.
ul. Poprzeczna 50
05-506 Lesznowola

Jednostka projektowa:
GADOM
ul. Szafirowa 27
05-500 Piaseczno

Stadium:
PROGRAM FUNKCJONALNO UŻYTKOWY

Tytuł projektu / adres inwestycji:
BUDOWA KANALIZAJI SANITARNEJ WZDŁUŻ ULICY BIEDRONKI W MIEJSCOWOŚCI LESZNOWOLA, GM. LESZNOWOLA

Jednostka ewidencyjna 141803_2
Obręb 0001 dz. nr ewid. 4/1, 4/5, 4/7, 4/8, 4/9, 4/10, 4/11, 5/1, 5/2, 6/1, 8, 10/1, 10/3, 10/6, 10/19, 11/1, 11/5, 11/7, 11/8, 11/13, 11/17, 11/18, 11/19, 11/20, 31, 32/1, 32/2, 40/3, 40/6, 352, 353, 355, 356/2, 358
Obręb 0016 dz. nr ewid. 1627/36

Imię i nazwisko:	Nr uprawnień:	Podpis:
Projektant: mgr inż. Łukasz Gadomski lukasz.gadomski@gadom.pl	MAZ/0229/POOS/11 uprawnienia budowlane do projektowania bez ograniczeń w specjalności instalacyjnej w zakresie sieci , instalacji i urządzeń cieplnych, wentylacyjnych, gazowych, wodociągowych i kanalizacyjnych	
Opracowanie: inż. Katarzyna Bienias-Gadomska		
Skala: 1:500	Nr rysunku: 1	Data: 19.08.2018