



Lesznów dnia 21.10.2018r.

ZAPYTANIE OFERTOWE

Dotyczy przełączenia 7 przyłączy wodociągowych przy ul. Szkolnej w Mrokowie gm. Lesznów.

Szanowni Państwo,

Lesznowlskie Przedsiębiorstwo Komunalne zaprasza do złożenia oferty techniczno-cenowej na wykonanie prac, polegających na przełączeniu istniejących przyłączy wodociągowych (ze starej do nowej sieci wodociągowej).

Ilość przełączeń: 7 szt. (przełączenia dotyczą nieruchomości usytuowanych na dz. ew. nr 34, 33/30, 32/12, 31/2, 22/1, 30/8 oraz 25/12).

Zakres prac został szczegółowo zakreślony na mapach sytuacyjno-wysokościowych stanowiących załącznik do niniejszego zapytania (ilość map:4)

Oznaczenia na mapie:

- kolor niebieski: nowy wodociąg PVC Ø 110 (do które należy włączyć wskazane przyłącza),
- kolor zielony: stary wodociąg żeliwo Ø 50 (odcięcie od wodociągu wskazanych przyłączy),
- **kolor pomarańczowy: zakres prac** (przełączenia dotyczą nieruchomości usytuowanych na dz. ew. nr 34, 33/30, 32/12, 31/2, 22/1, 30/8 oraz 25/12).

Ponadto należy wycenić montaż zasuwy na starym wodociągu.

Lokalizacja: Mroków, ul. Szkolna

Termin wykonania prac: do 15.12.2019 r.

Prosimy o złożenie ofert w sekretariacie LPK (ul. Poprzeczna 50, 05-506 Lesznów) lub e-mailem pod adres lpk@lpk-lesznowola.pl w terminie do dnia 28.10.2019 r.

PREZES ZARZĄDU


Kazimierz Jabłoński



Lesznowola - System Informacji Przestrzennej -

skala 1 : 500

mapa 1

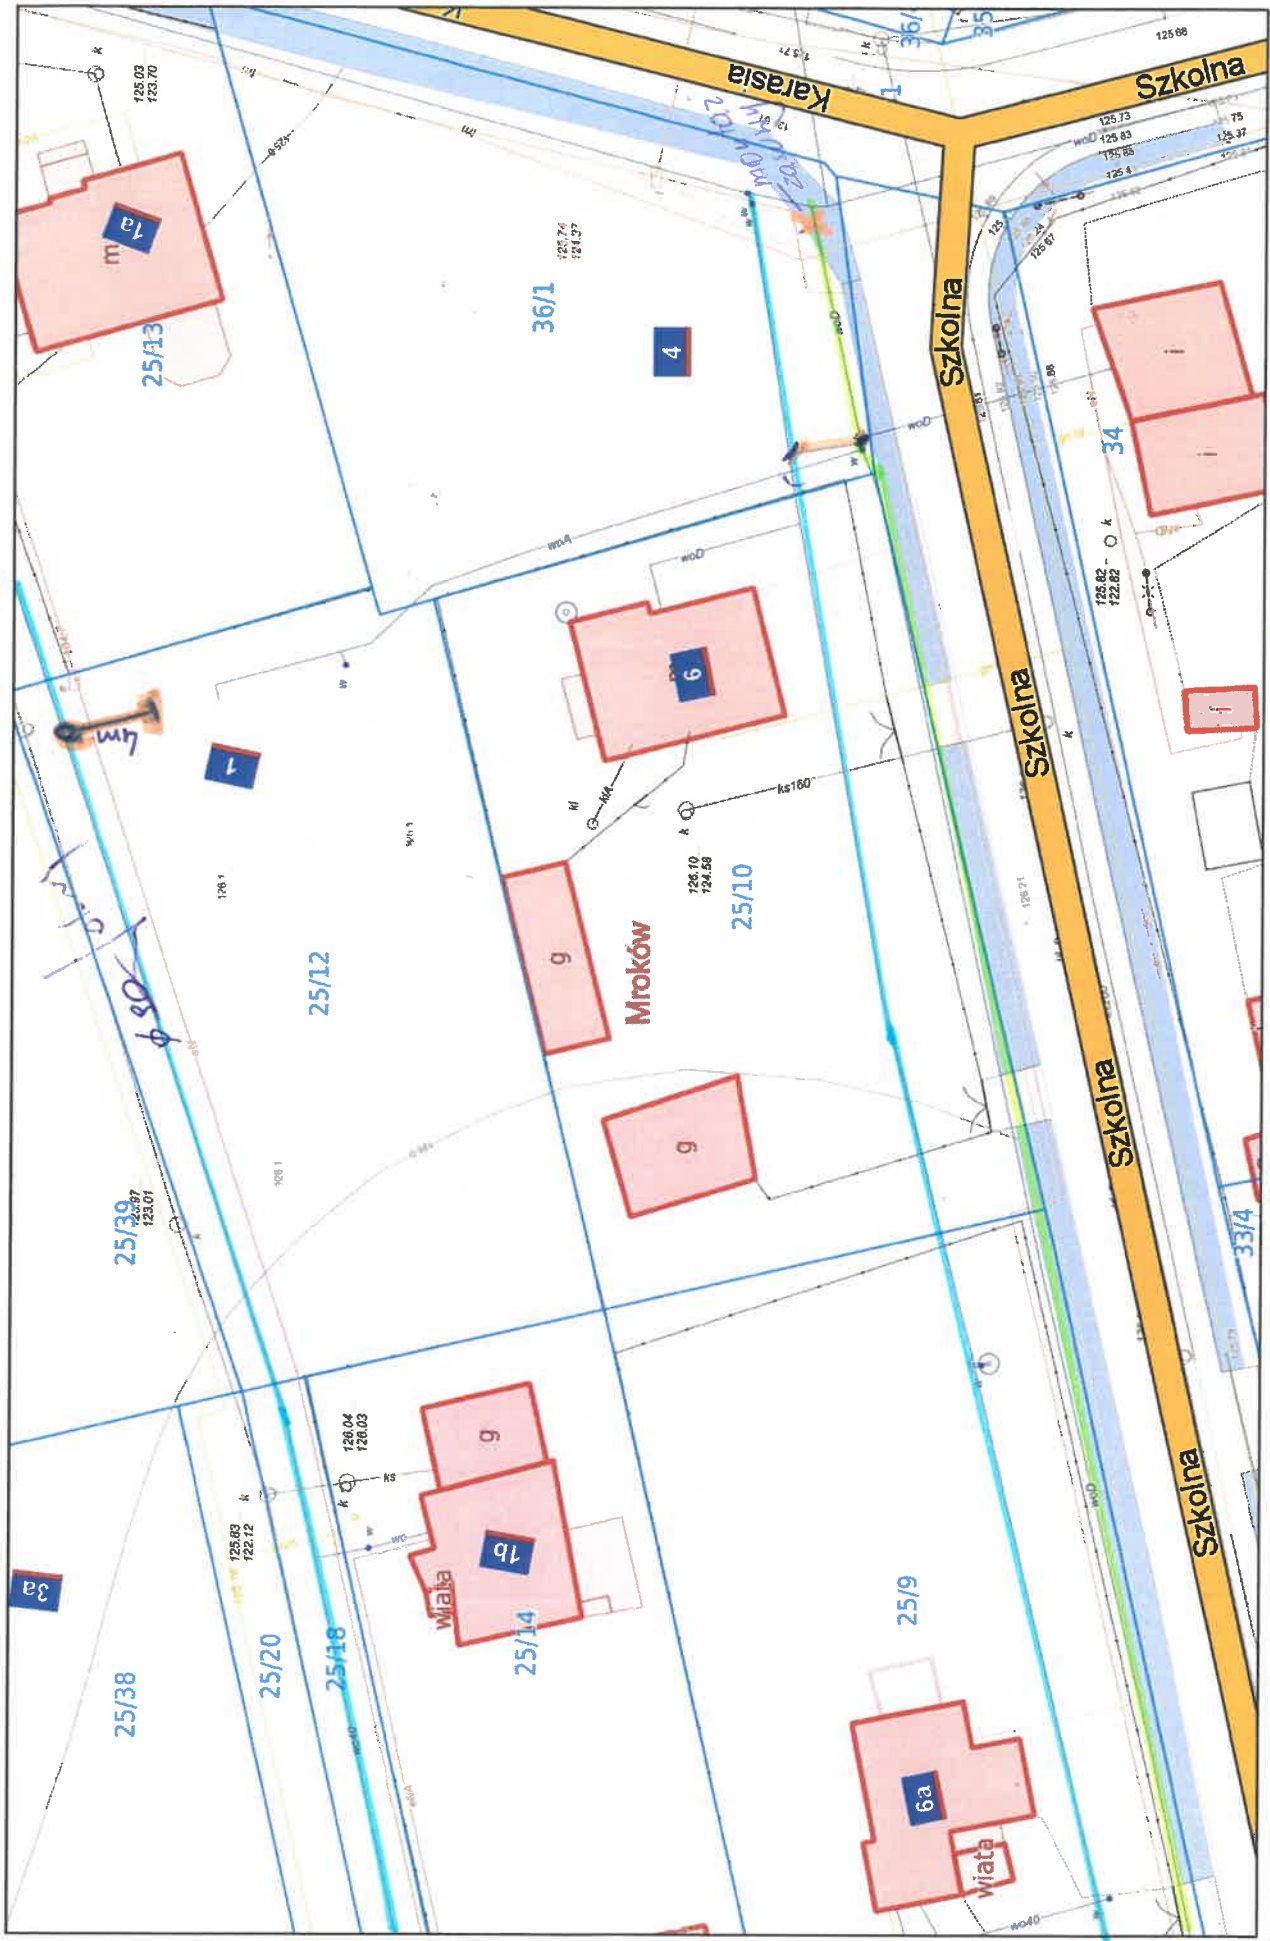

Niniejszy wydruk nie stanowi dokumentu w rozumieniu przepisów prawa
 wydrukowano w serwisie lesznowola.e-mapa.net dnia 2019-10-09 11:52:36

nowy wodociąg \varnothing 110 PVC
 stary wodociąg \varnothing 80 stalowe
 prace do wykonania






Lesznowola - System Informacji Przestrzennej -

skala 1 : 500

mapa 2

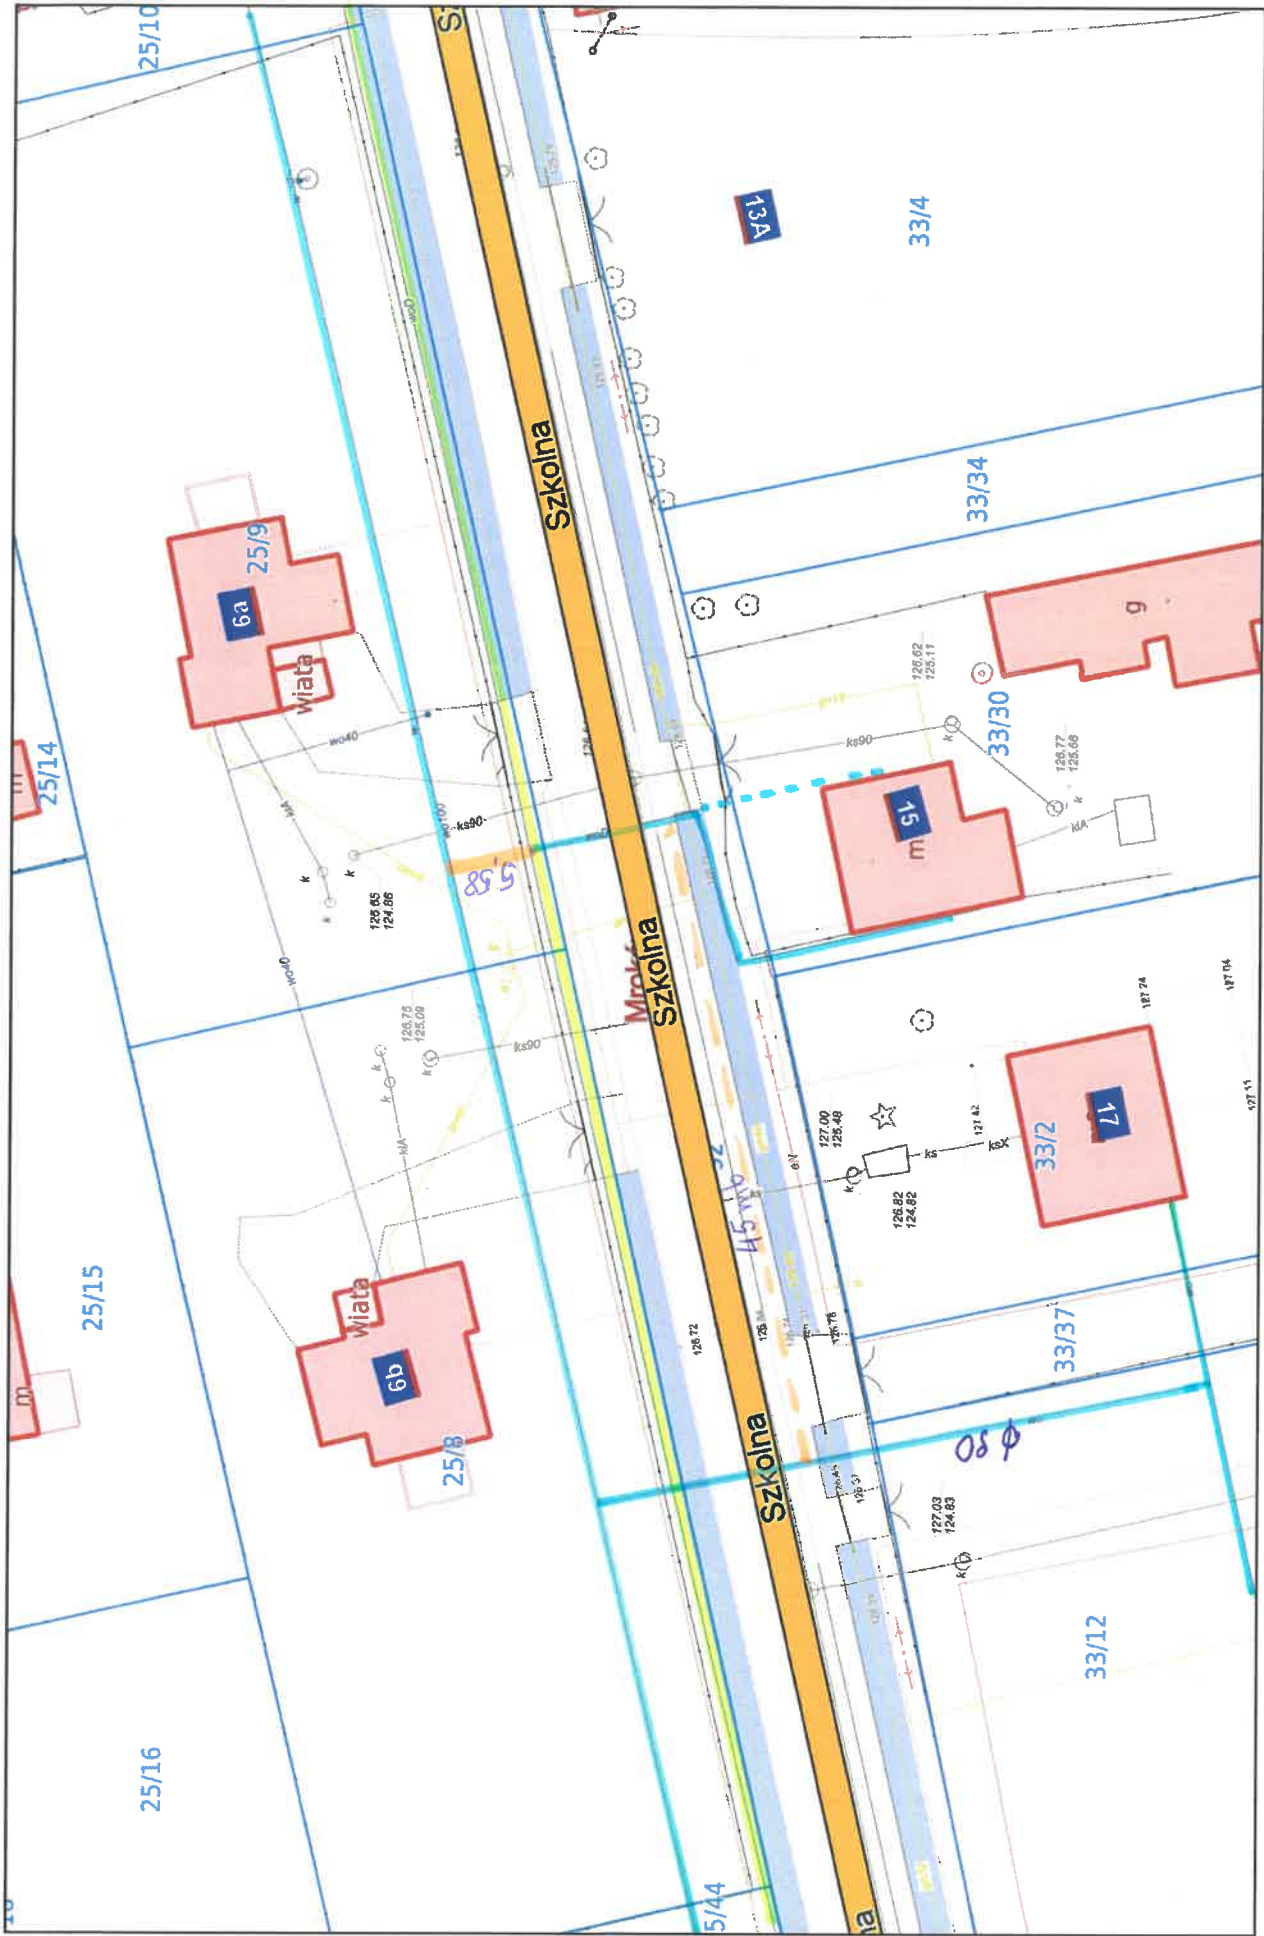


2



Lesznowola - System Informacji Przestrzennej - skala 1 : 500

mapa 3

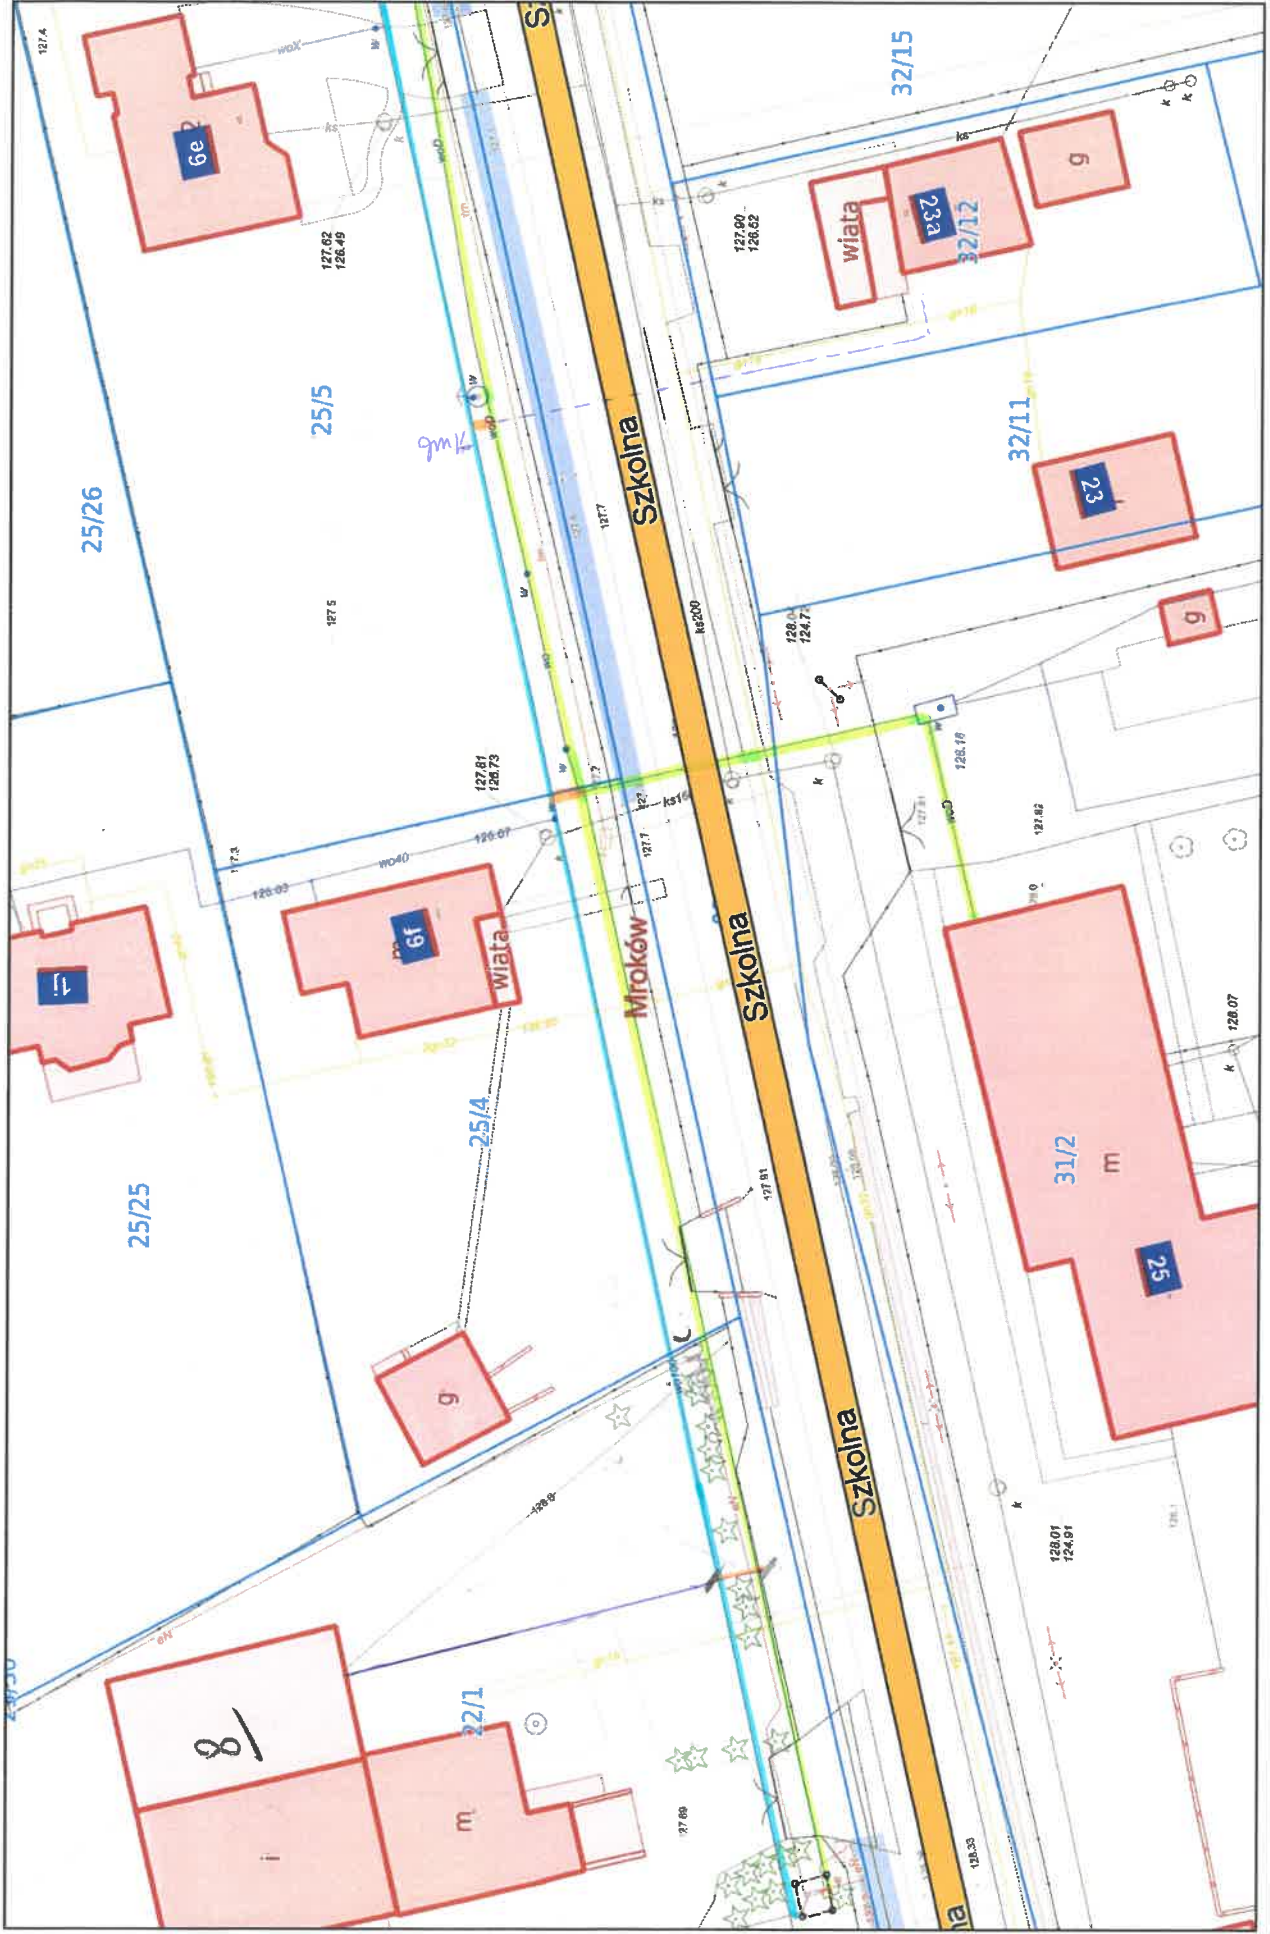

3



Lesznowola - System Informacji Przestrzennej -
skala 1 : 500

mapa 4



(4)