


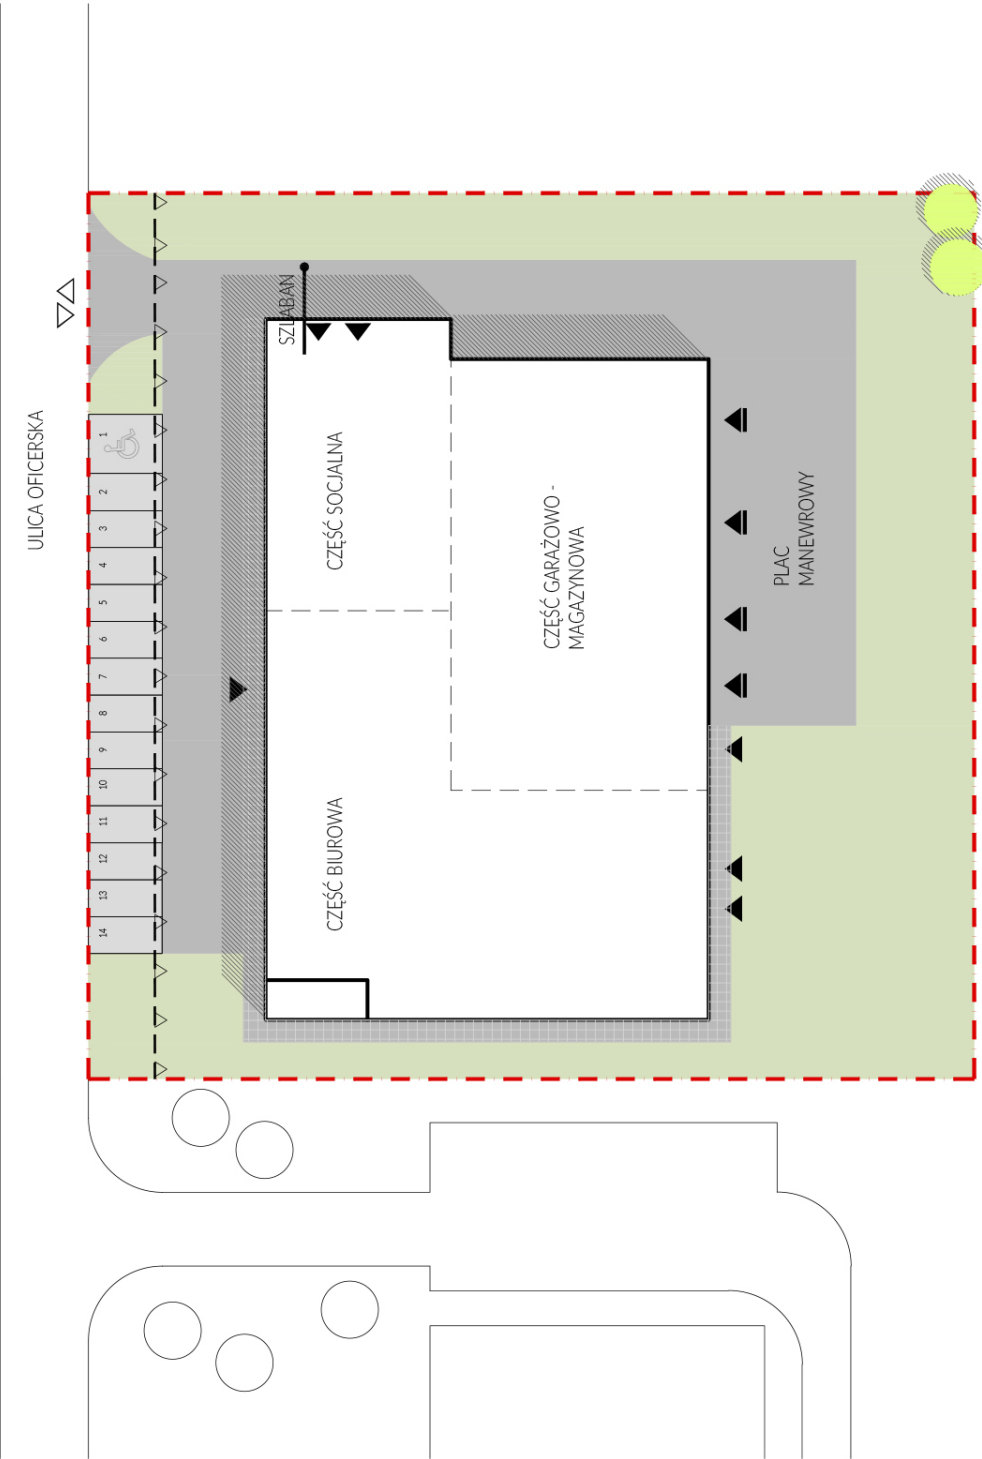


CZĘŚĆ SOCJALNA	
DYSPOZYTORNIA	12,76
KOTŁOWNIA	12,77
SZTANIA CZYSTA	11,98
ŁAŻNIA	8,63
KORYTARZ	5,65
TOALETA	4,89
SZATNIA BRUDNA	11,93
SZTANIA CZYSTA	11,98
ŁAŻNIA	8,63
KORYTARZ	5,65
TOALETA	4,89
SZATNIA BRUDNA	11,93
SALA KONFERENCYJNA	35,84
KUCHNIA	16,17
TOALETA	4,72
TOALETA	4,83
KORYTARZ	36,42
KLATKA SCHODOWA	31,43
WIATROŁAP	14,17
SUMA	255,27
CZĘŚĆ BIUROWA	
RECEPCJA	17,60
MAGAZYN	34,74
KASA	12,67
POM. BIUROWE	12,67
POM. BIUROWE	12,67
POM. BIUROWE	12,67
SALA KONFERENCYJNA	28,28
POM. BIUROWE	18,74
POM. BIUROWE	15,47
POM. BIUROWE	15,47
POM. BIUROWE	15,47
POM. BIUROWE	15,47
POM. BIUROWE	15,47
POM. BIUROWE	15,47
POM. BIUROWE	15,47
POM. BIUROWE	18,15
ŚMIETNIK	15,77
POM. TECHNICZNE	12,88
TOALETA DAMSKA	9,85
TOALETA MĘSKA	9,85
TOALETA	4,77
POM. SOCJALNE	7,28
POM. TECHNICZNE	8,01
ARCHIWUM	13,38
SUMA	342,80
CZĘŚĆ GARAŻOWO-MAGAZYNOWA	
GARAŻ	348,93
MAGAZYN	174,69
WARSZTAT	31,59

SUMA	555,21
CZĘŚĆ BIUROWA - PIĘTRO	
KLATKA SCHODOWA	31,43
RECEPCJA	24,42
TOALETA	5,22
TOALETA	4,44
POM. SOCJALNE	15,15
POM. BIUROWE	19,05
POM. BIUROWE	12,66
POM. BIUROWE	12,67
POM. BIUROWE	28,28
POM. BIUROWE	28,28
POM. BIUROWE	12,66
POM. BIUROWE	12,66
POM. BIUROWE	12,66
POM. BIUROWE	13,87
POM. BIUROWE	13,86
POM. BIUROWE	12,67
POM. BIUROWE	12,67
POM. BIUROWE	12,67
POM. BIUROWE	28,28
POM. BIUROWE	18,75
POM. BIUROWE	15,74
POM. BIUROWE	32,21
POM. BIUROWE	15,74
POM. BIUROWE	17,69
POM. BIUROWE	45,47
POM. BIUROWE	13,93
POM. BIUROWE	13,93
POM. BIUROWE	29,16
SALA KONFERENCYJNA	42,90
KL. SCHODOWA	9,40
PRZEDSIONEK	4,83
ARCHIWUM	21,18
SERWEROWNIA	11,30
POM. TECHNICZNE	4,24
POM. SOCJALNE	13,50
TOALETA	4,91
TOALETA DAMSKA	9,48
TOALETA MĘSKA	9,48
SUMA	672,76









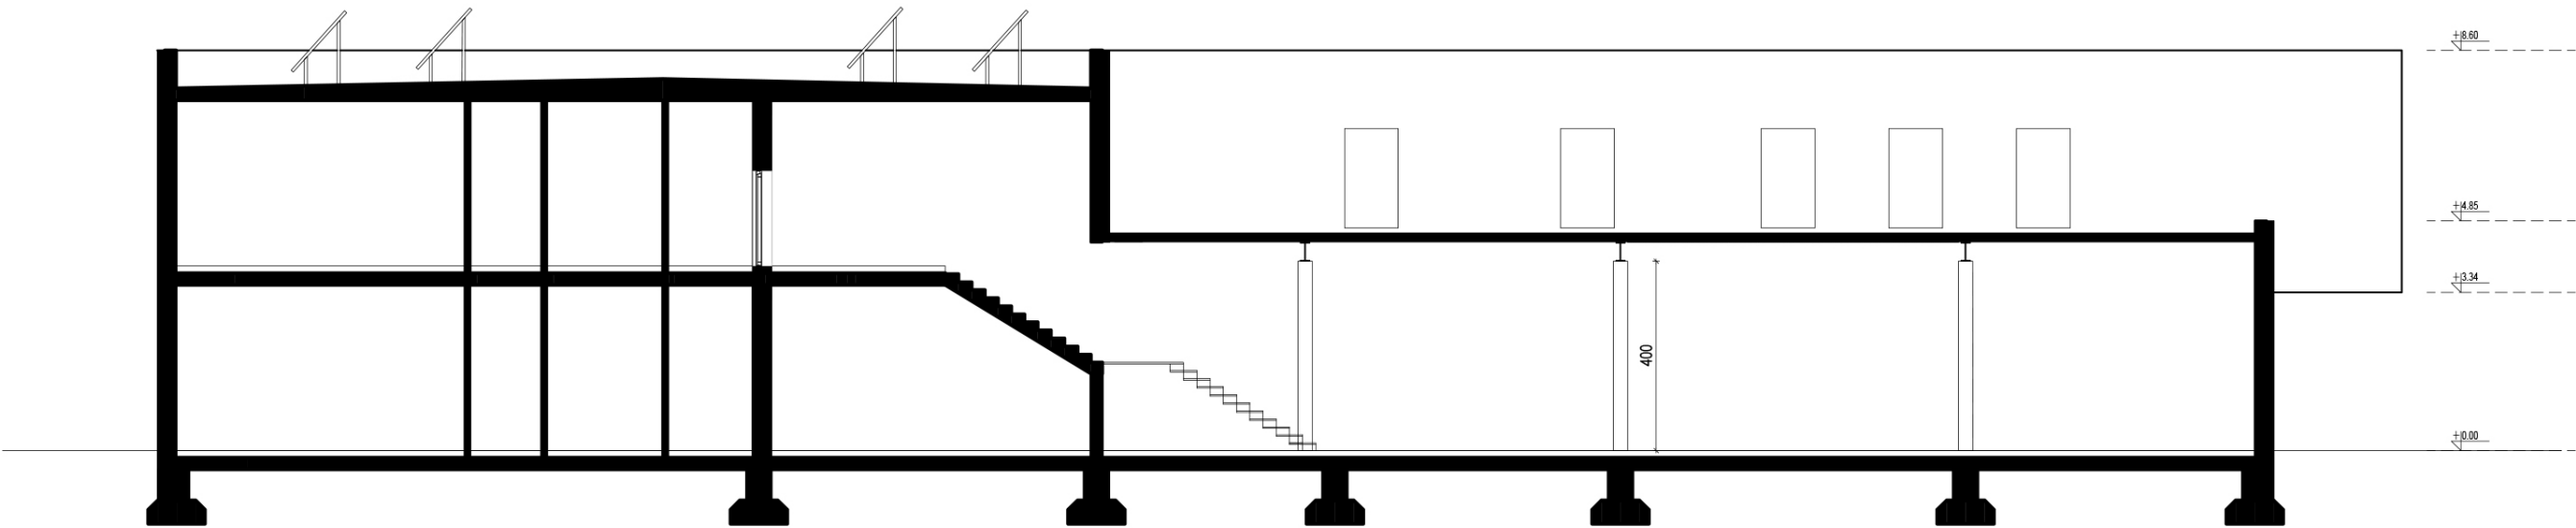


PRZEKRÓJ A-A

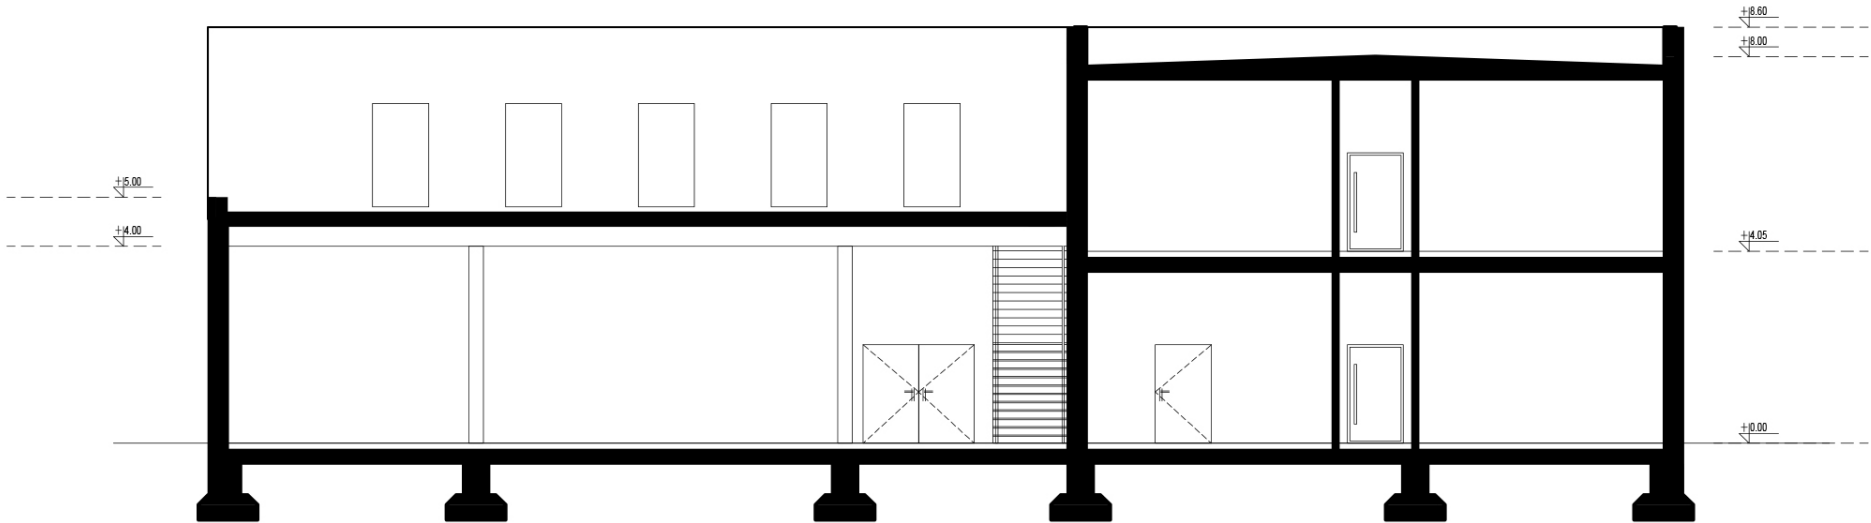


PRZEKRÓJ B-B

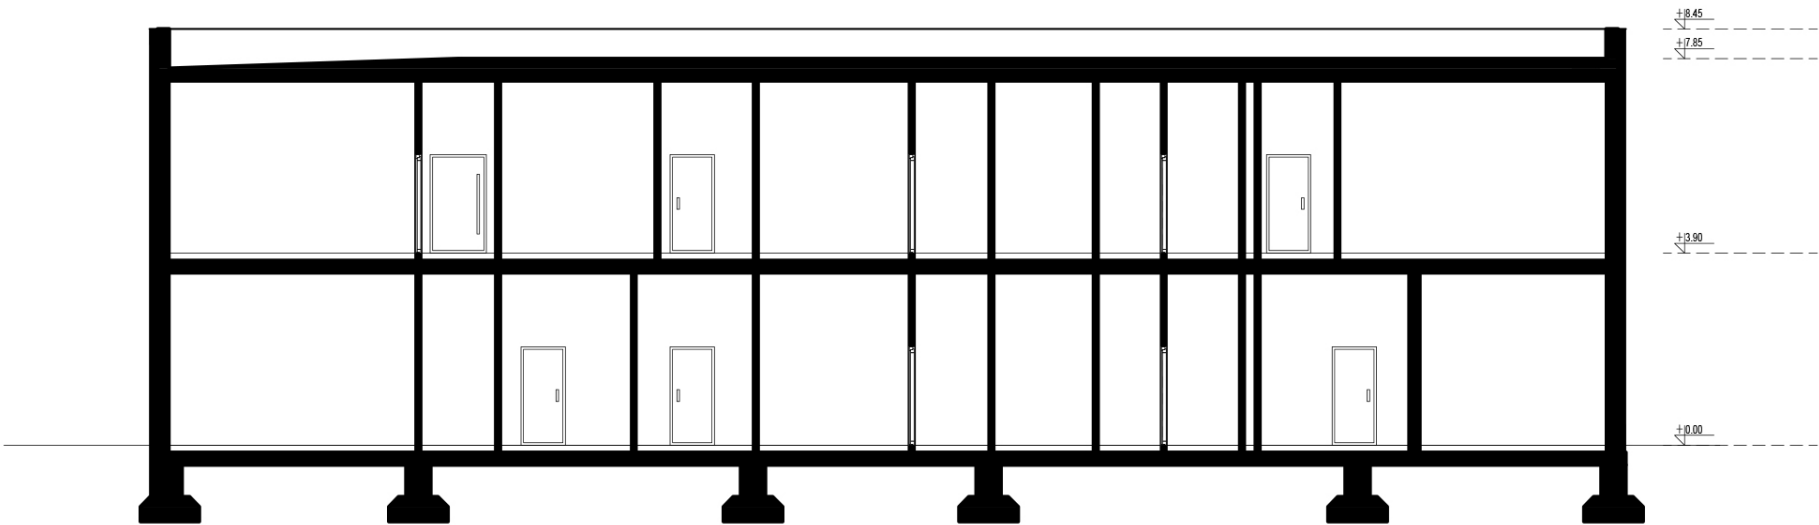


PRZEKRÓJ C-C

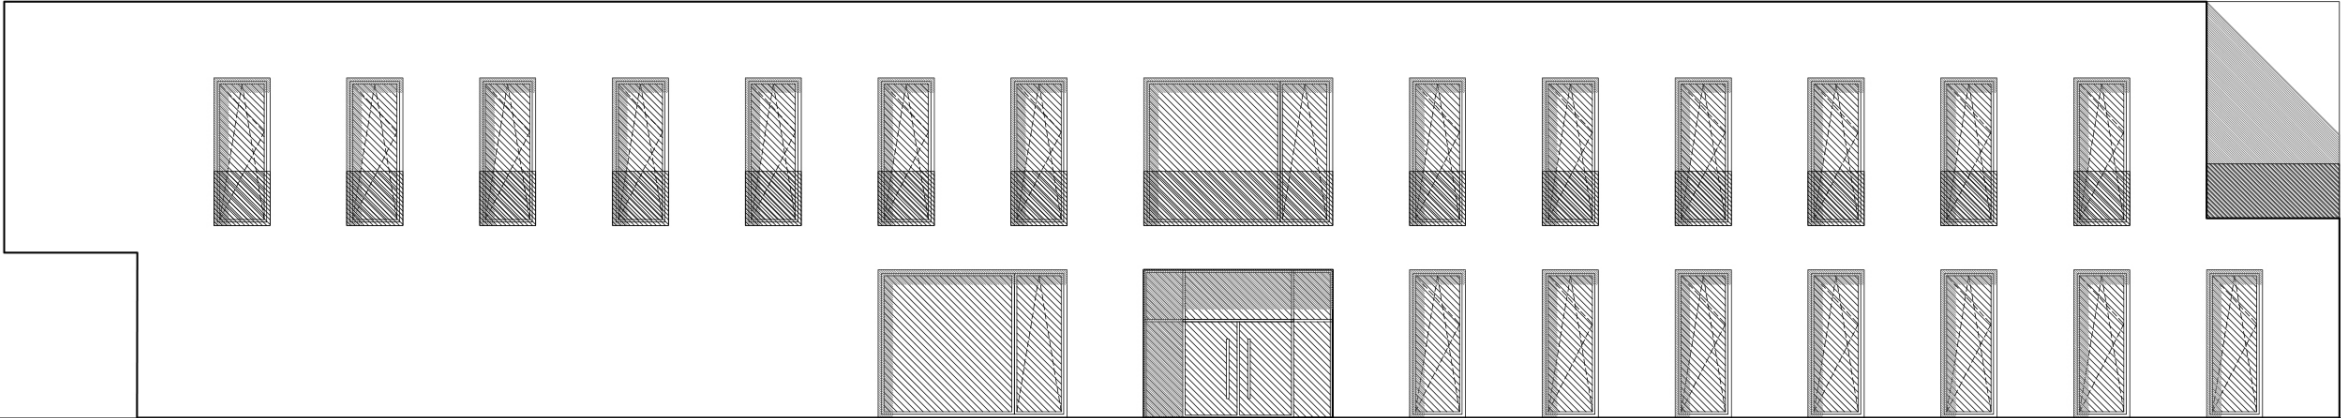


ELEWACJA ZACHODNIA

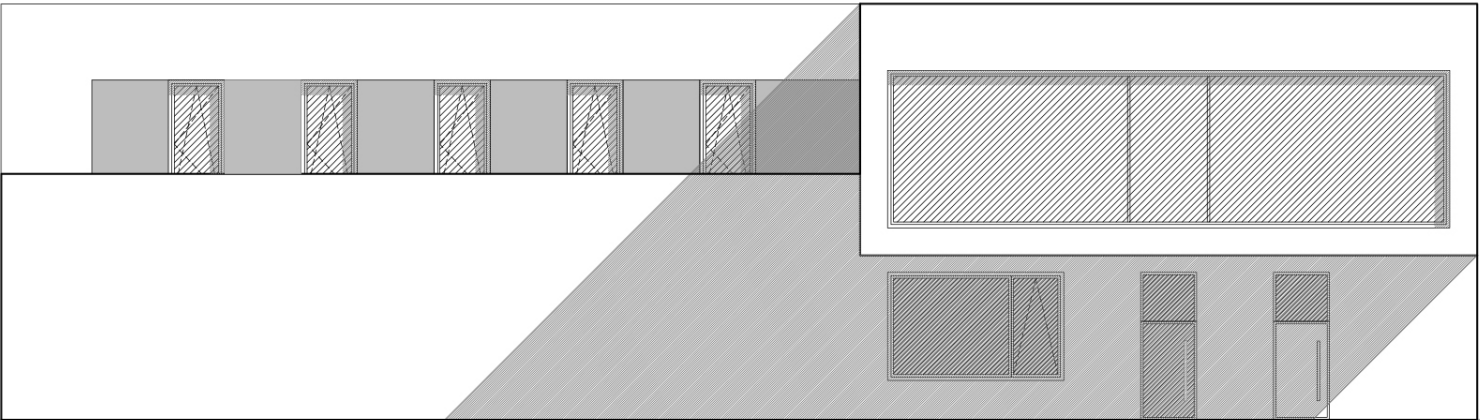

ELEWACJA PÓLNOČNA

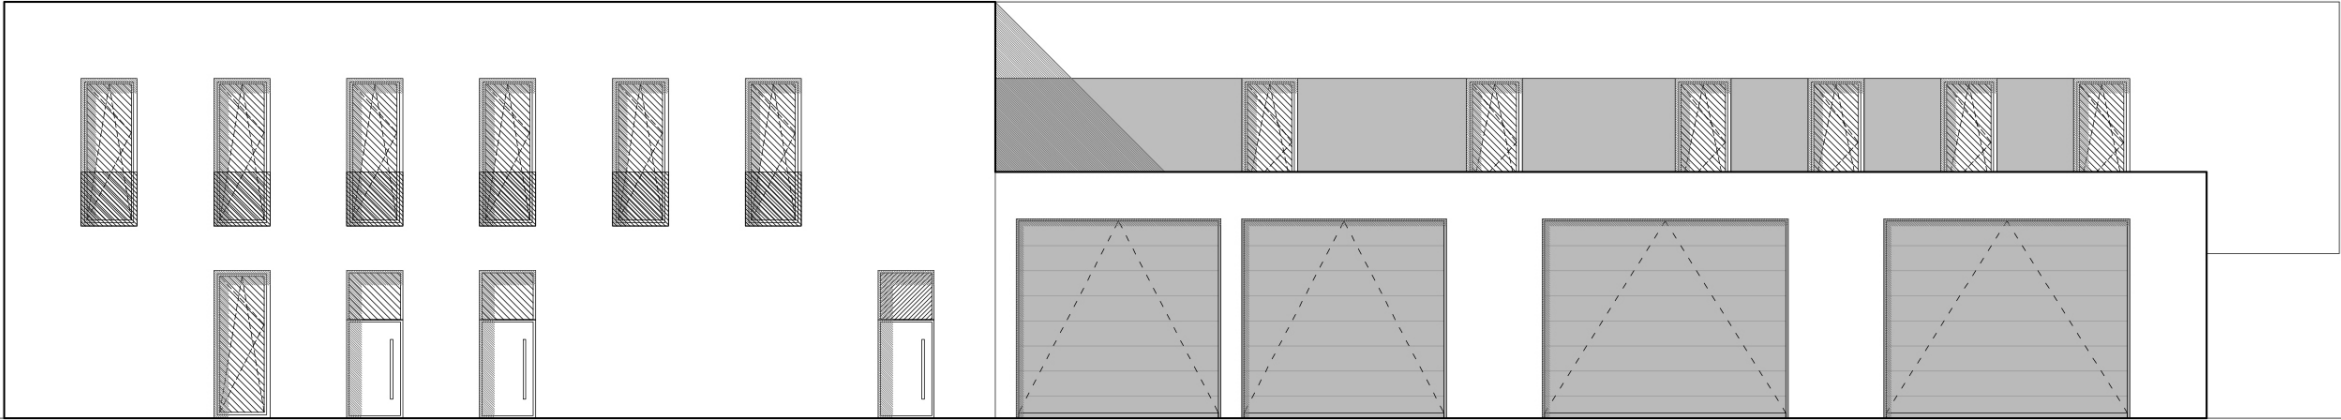

ELEWACJA WSCHODNIA

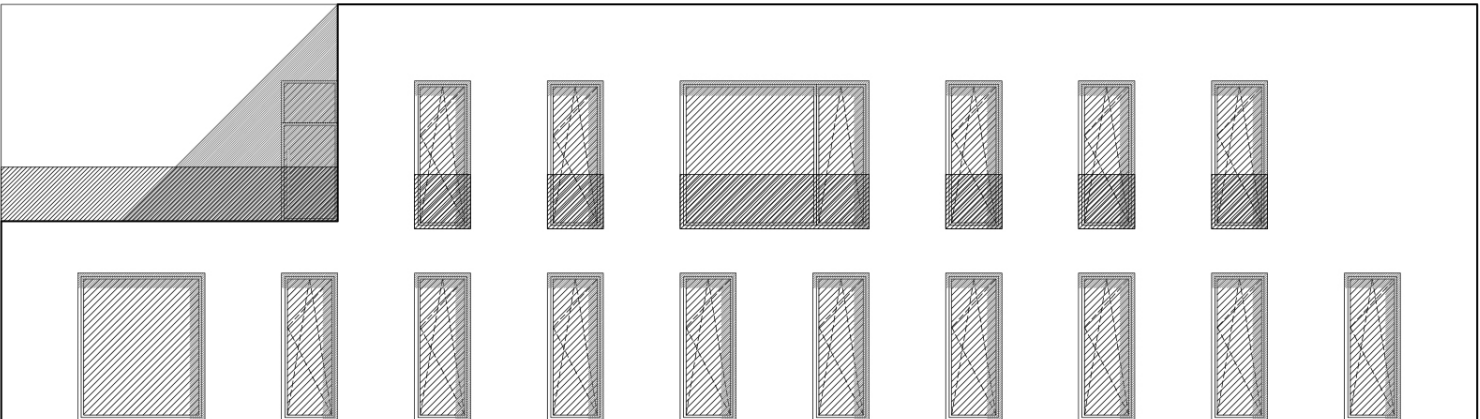

ELEWACJA POŁUDNIOWA

