

Lesznowola, dnia 12.11.2019 r.

ZAPYTANIE OFERTOWE

ZAMAWIAJĄCY:

Lesznowskie Przedsiębiorstwo Komunalne Sp. z o.o. z siedzibą przy ulicy Poprzecznej 50 w Lesznowoli zaprasza do udziału w postępowaniu ofertowym na remont uzbrojenia sieci wodociągowej, polegający na montażu lub/i wymianie 9 szt. zasuw wodociągowych w miejscowościach: Nowa Iwiczna i Mysiadło (gmina Lesznowola).

Postępowanie prowadzone jest na podstawie Regulaminu zamówień na dostawy, usługi i roboty budowlane w Lesznowskim Przedsiębiorstwie Komunalnym Sp. z o.o. z siedzibą w Lesznowoli.

OPIS PRZEDMIOTU ZAMÓWIENIA:

Przedmiotem zamówienia jest remont uzbrojenia sieci wodociągowej, polegający na montażu lub/i wymianie 9 szt. zasuw wodociągowych w miejscowościach: Nowa Iwiczna i Mysiadło. Miejsce prac zakreślono na mapach, stanowiących załączniki do niniejszego zapytania:

- zał. nr 1: ul. Kwiatowa w Mysiadle – zasuw DN 225 w ilości 3 szt.
- zał. nr 2: ul. Graniczna w Mysiadle – zasuw DN 225 w ilości 2 szt.
– zasuw DN160 w ilości 1 szt.
- zał. nr 3: ul. Zimowa w Nowej Iwicznej – zasuw DN 225 w ilości 3 szt.

DO ZADAŃ WYKONAWCY BĘDZIE NALEŻAŁO, m. in.:

- zakupienie zasuw firmy Hawle DN 225 w ilości 6 kompletów (skrzynka, klucz teleskopowy, połączenia śrubowe ze stali ko, uszczelki);
- pozostałą ilość tj. 2 kpl zasuw DN 225 i 1 kpl zasuw DN 160 dostarczy wykonawcy zamawiający;
- przed montażem zasuw wykonawca musi dostarczyć zamawiającemu wniosek materiałowy z załączonym atestem higienicznym PZH oraz kartą gwarancyjną;
- uzyskanie pozwolenia na zajęcie pasa drogowego (prace będą prowadzone na drogach gminnych);
- uporządkowanie terenu i odtworzenie nawierzchni dróg zgodnie z zaleceniem właściciela,

OPIS SPOSOBU PRZYGOTOWANIA OFERTY:

- datę sporządzenia oferty,
- nazwę i adres oferenta,
- wartość netto/brutto oferty (w PLN),
- termin wykonania przedmiotu zamówienia.

MIEJSCE ORAZ TERMIN SKŁADANIA OFERT:

Ofertę należy złożyć w siedzibie Zamawiającego, w Lesznowskim Przedsiębiorstwie Komunalnym sp. z o.o., ul. Poprzeczna 50, 05-506 Lesznowola lub przesłać na adres lpk@lpk-lesznowola.pl


Termin składania ofert – do dnia 22.11.2019

Termin realizacji zadania – do dnia 31.12.2019r


Osoba do kontaktu: Aleksander Minkwitz tel. 504012051

PREZES ZARZĄDU

Kazimierz Jabłoński

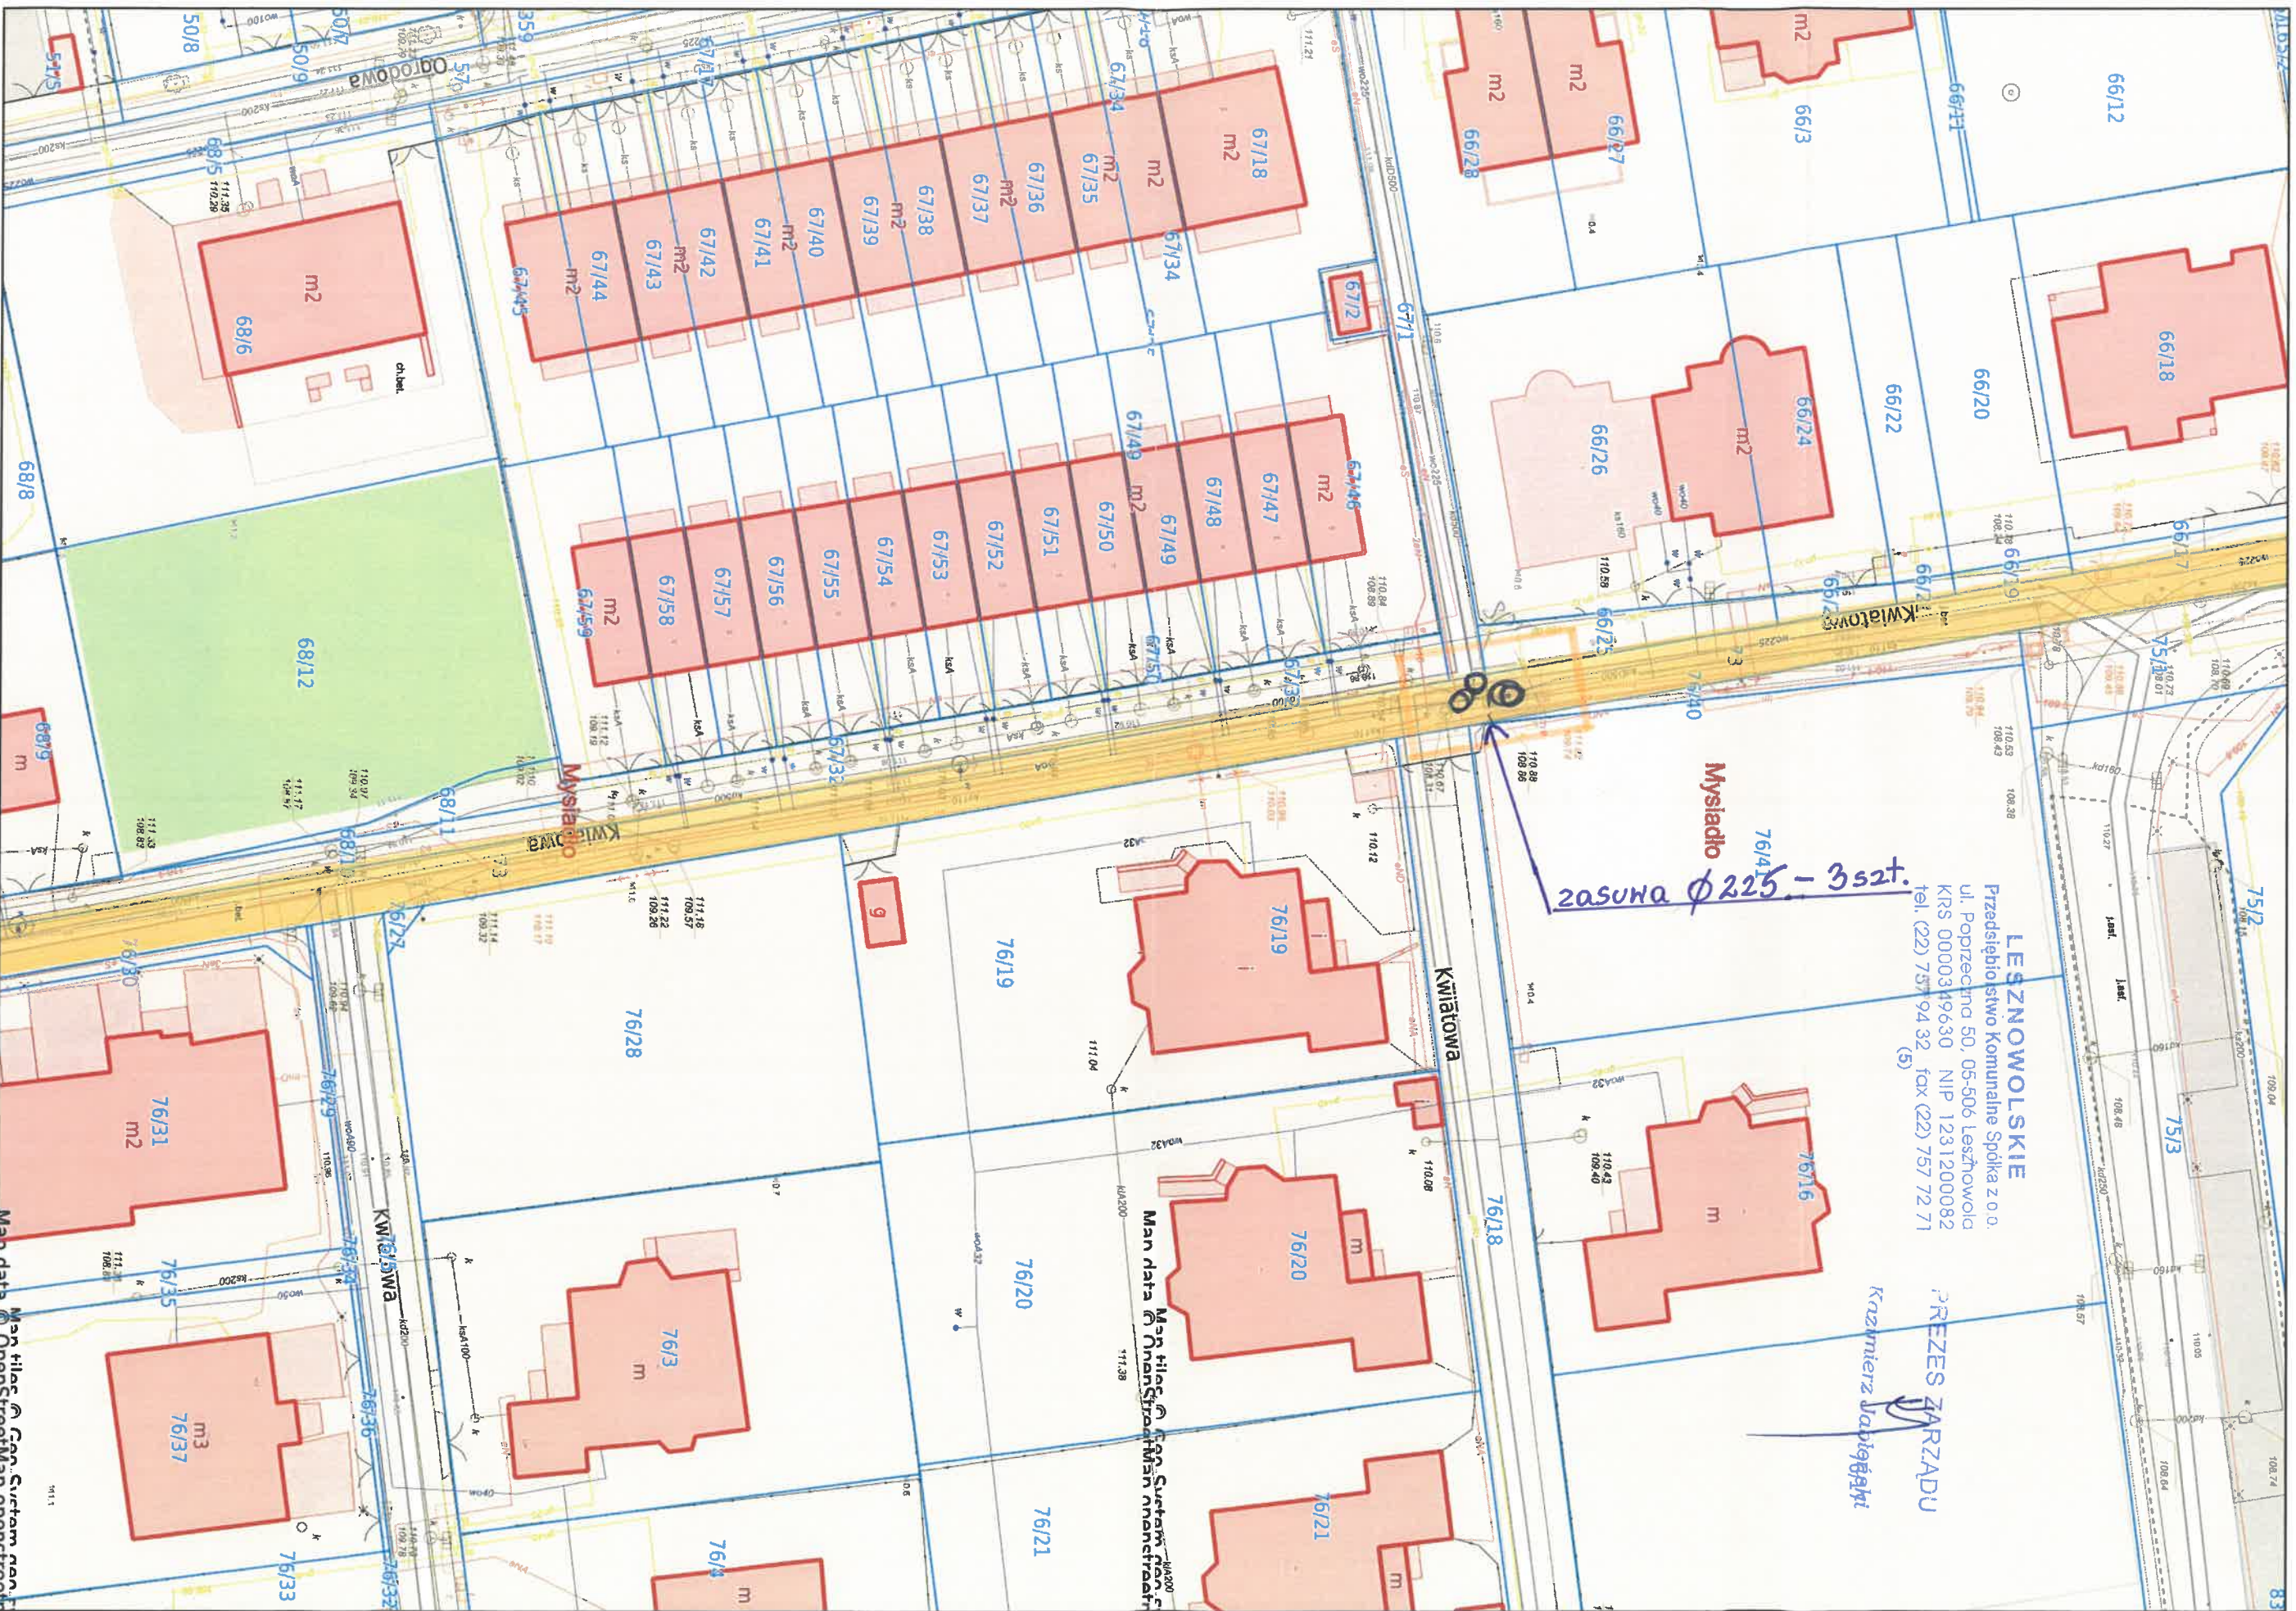



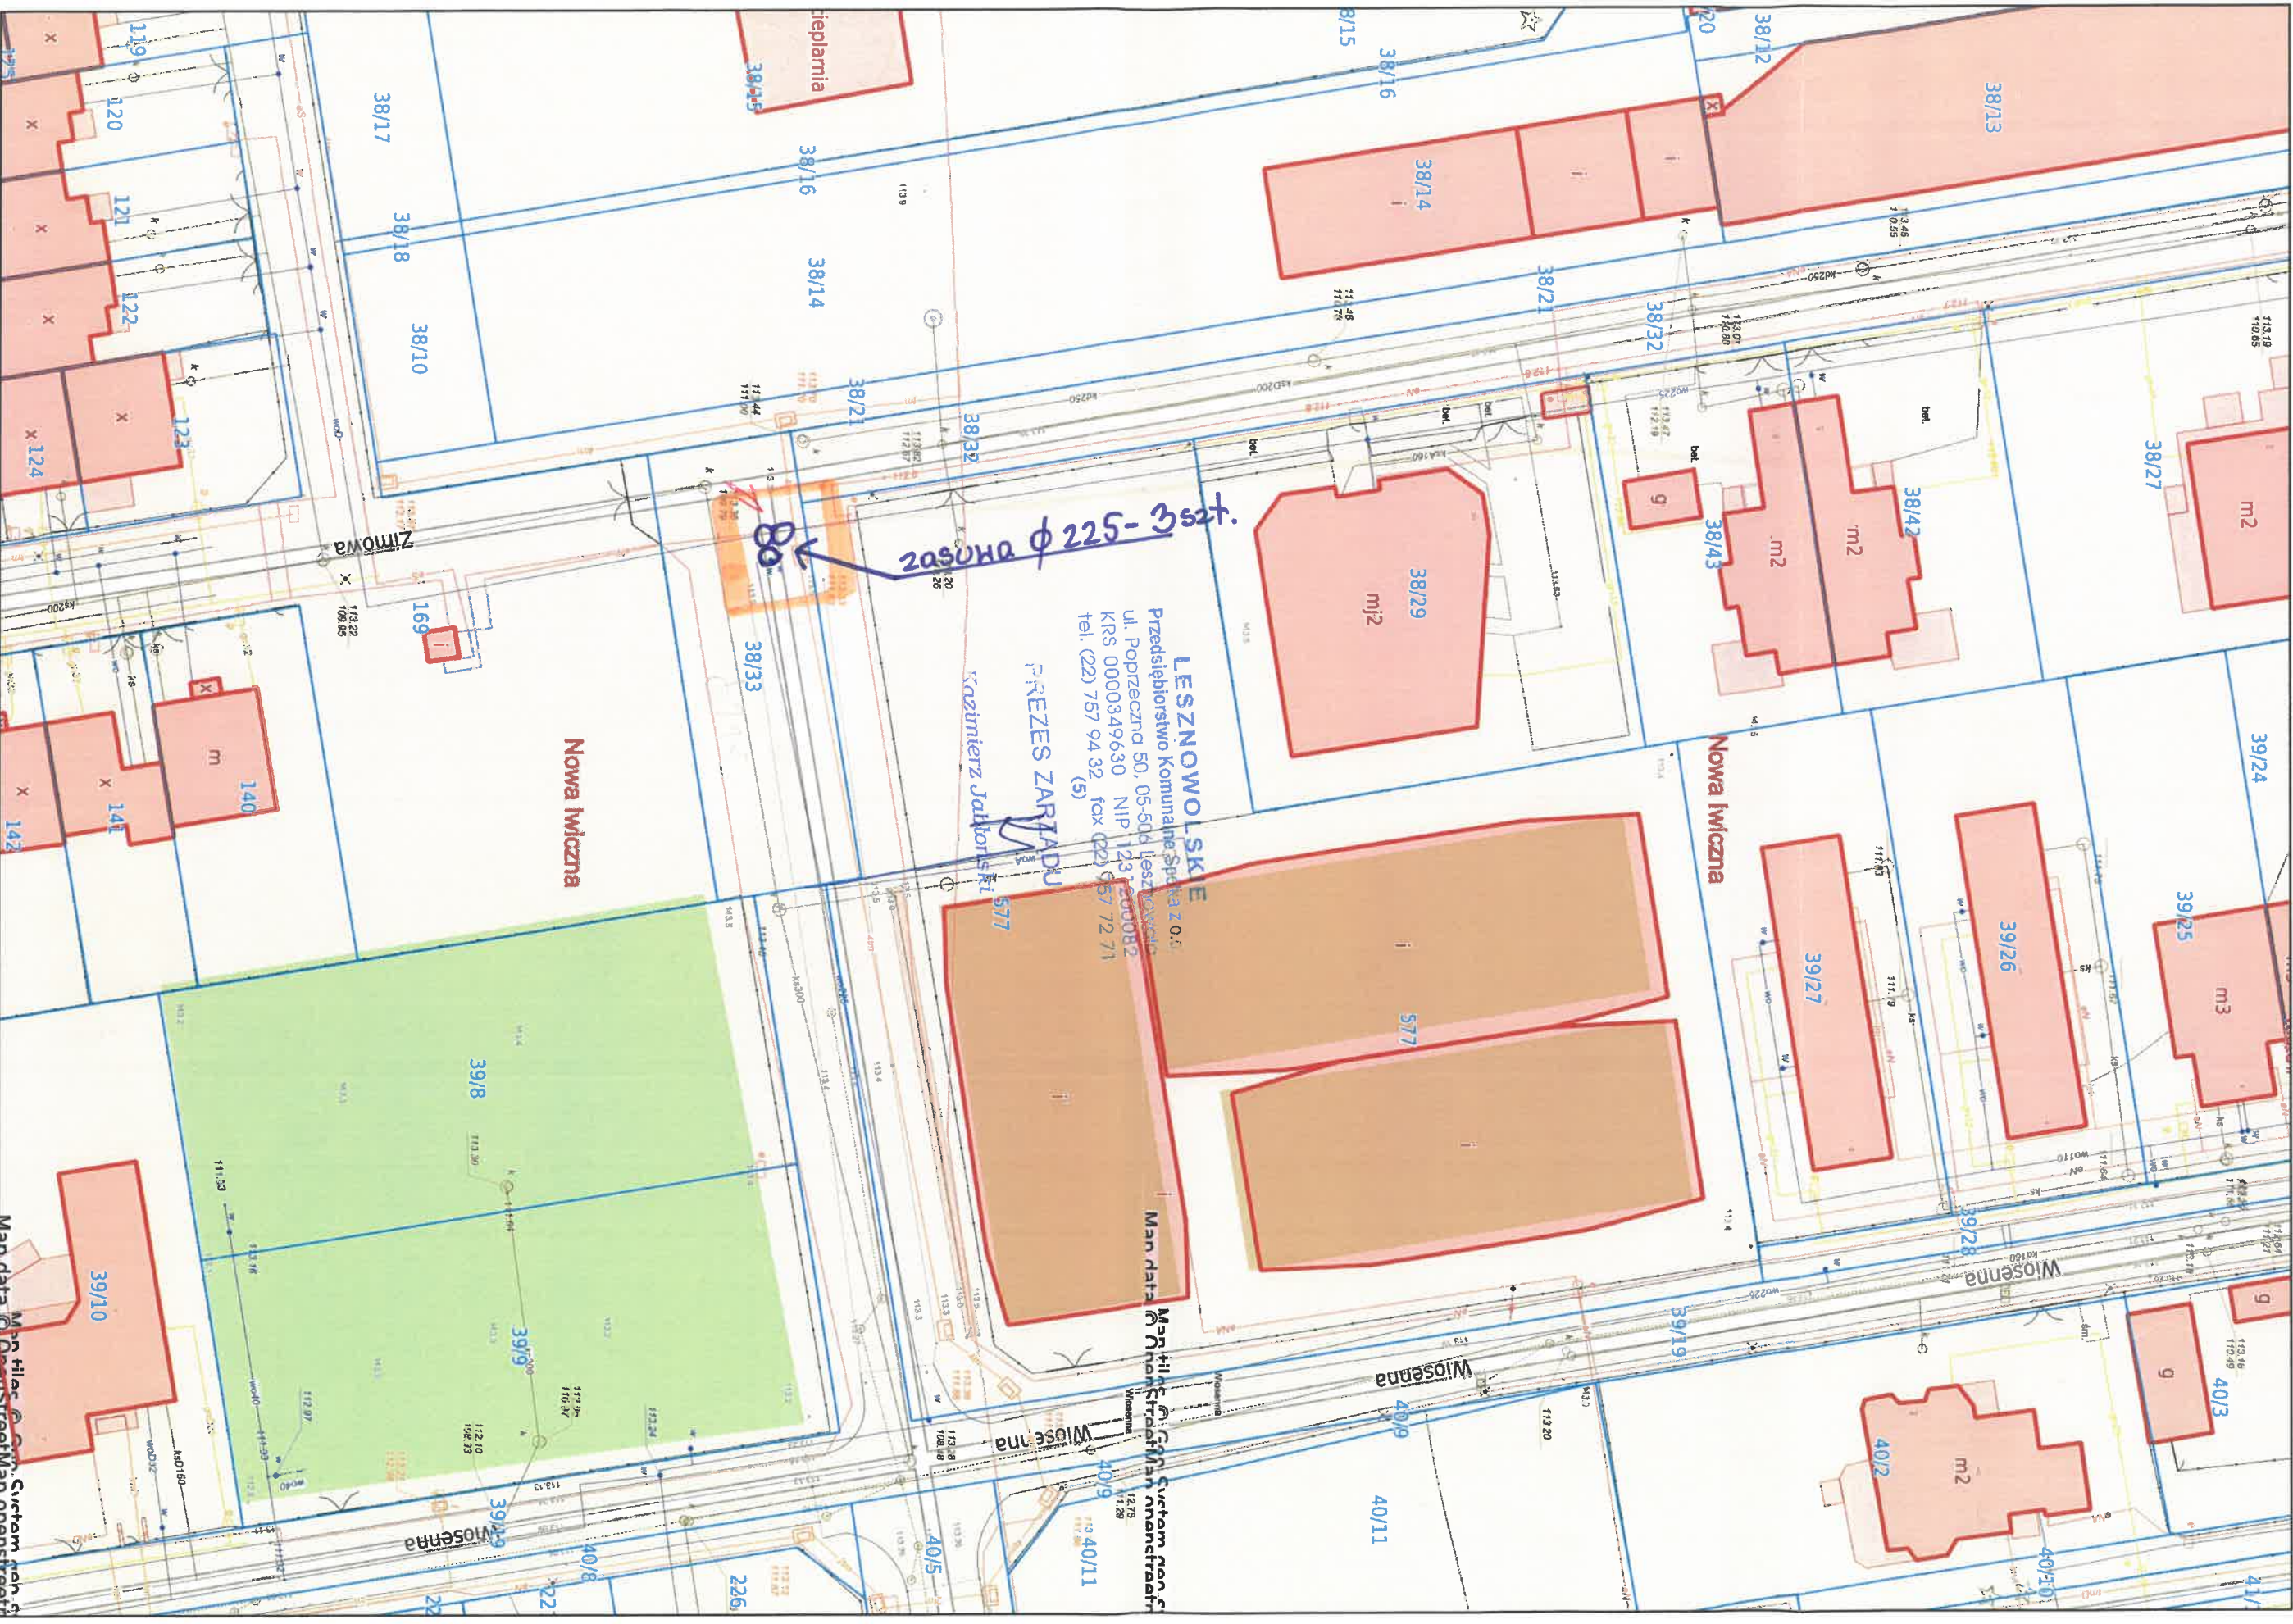

zasłona $\phi 225$ - 3szt.

LESZNOWSKIE
Przedsiębiorstwo Komunalne Spółka z o.o.
ul. Poprzeczna 50, 05-506 Lesznów
KRS 0000349630 NIP 123-000082
tel. (22) 757 94 32 fax (22) 657 72 71
(5)

PREZES ZARZĄDU
Kazimierz Jakubowski