


ul. Wilcza

granica nieruchomości

dz. ew. 361/8

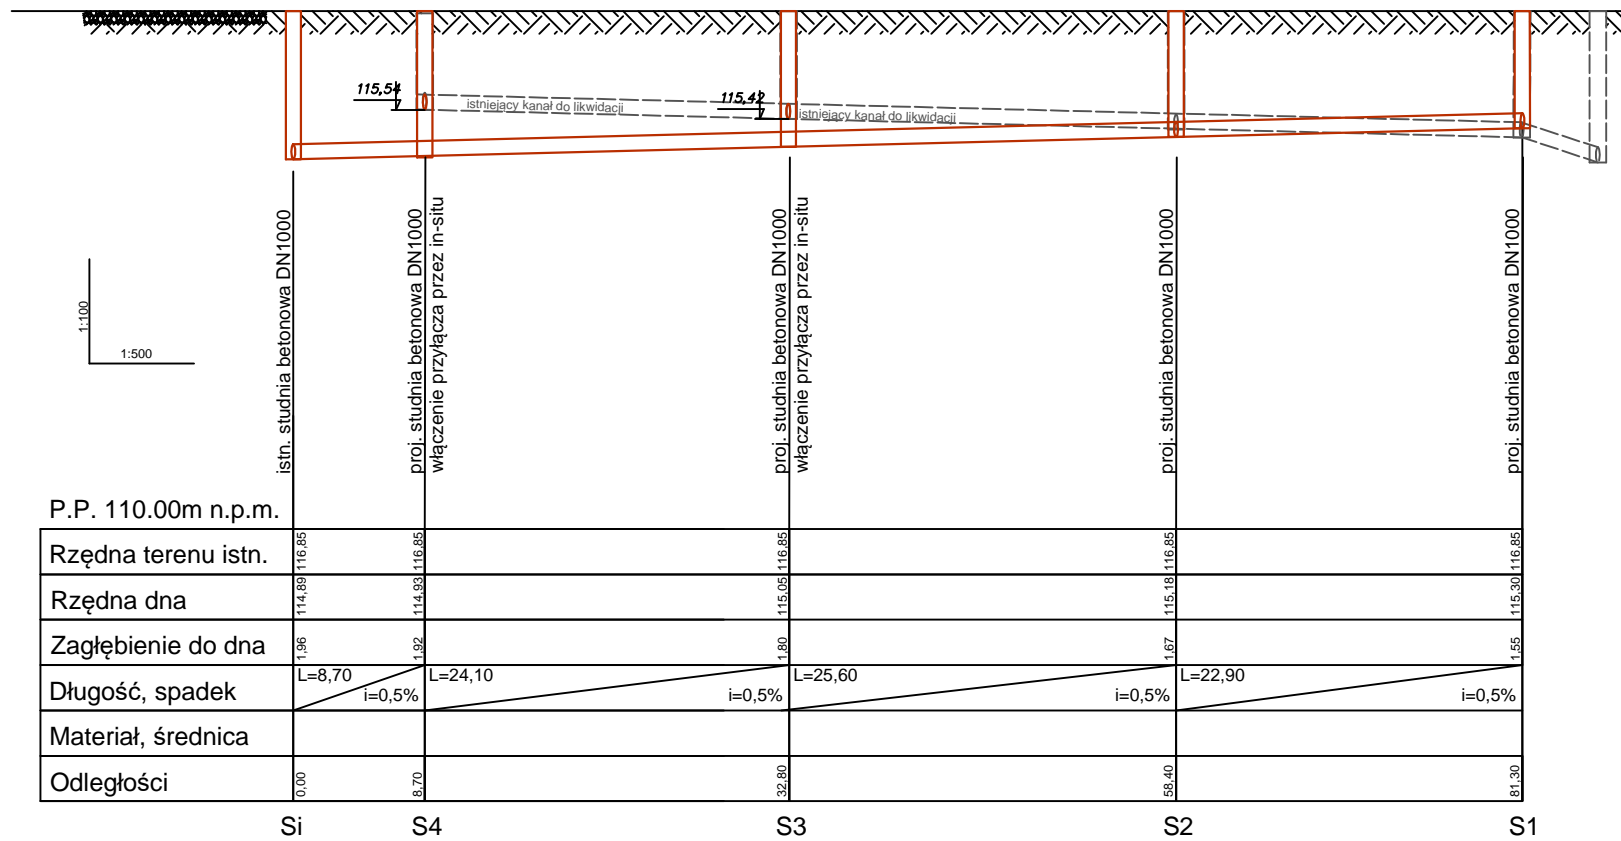

Nazwa rysunku:
PROFILE PODŁUŻNE SIECI KANALIZACYJNEJ

Investor:
LESZNOWOLSKIE PRZEDSIĘBIORSTWO KOMUNALNE SP. Z O.O.
ul. Poprzeczna 50
05-506 Lesznowola

Jednostka projektowa:
GADOM
ul. Szafirowa 27
05-500 Piaseczno

Stadium:
PROJEKT PRZEBUDOWY

Tytuł projektu / adres inwestycji:
Projekt przebudowy sieci kanalizacji sanitarnej na działkach ewidencyjnych nr 291/5, 293/5, 293/6, 291/6, 293/7, 291/7, 291/8, 291/12, 293/14, 291/18, 291/19, 293/15, 294/14, 361/8, 290/17, 361/7, 294/27, 294/20, 294/34, 294/32

ul. Okrężna, Lesznowola, gm. Lesznowola

Jednostka ewidencyjna 141803_2 Lesznowola
Obręb 141803_2.0001 dz. nr ewid. 291/5, 293/5, 293/6, 291/6, 293/7, 291/7, 291/8, 291/12, 293/14, 291/18, 291/19, 293/15, 294/14, 361/8, 290/17, 361/7, 294/27, 294/20, 294/34, 294/32

Imię i nazwisko:	Nr uprawnień:	Podpis:
Projektant: mgr inż. Łukasz Gadomski lukasz.gadomski@gadom.pl	MAZ/0229/POOS/11 uprawnienia budowlane do projektowania bez ograniczeń w specjalności instalacyjnej w zakresie sieci, instalacji i urządzeń cieplnych, wentylacyjnych, gazowych, wodociągowych i kanalizacyjnych	
Sprawdzający: mgr inż. Adam Bajena	MAZ/0037/POOS/12 uprawnienia budowlane do projektowania bez ograniczeń w specjalności instalacyjnej w zakresie sieci, instalacji i urządzeń cieplnych, wentylacyjnych, gazowych, wodociągowych i kanalizacyjnych	
Skala: 1:100/500	Nr rysunku: 2	Data: 27.01.2018