


ZaT. 1
DIR.430.20.2021
1:50

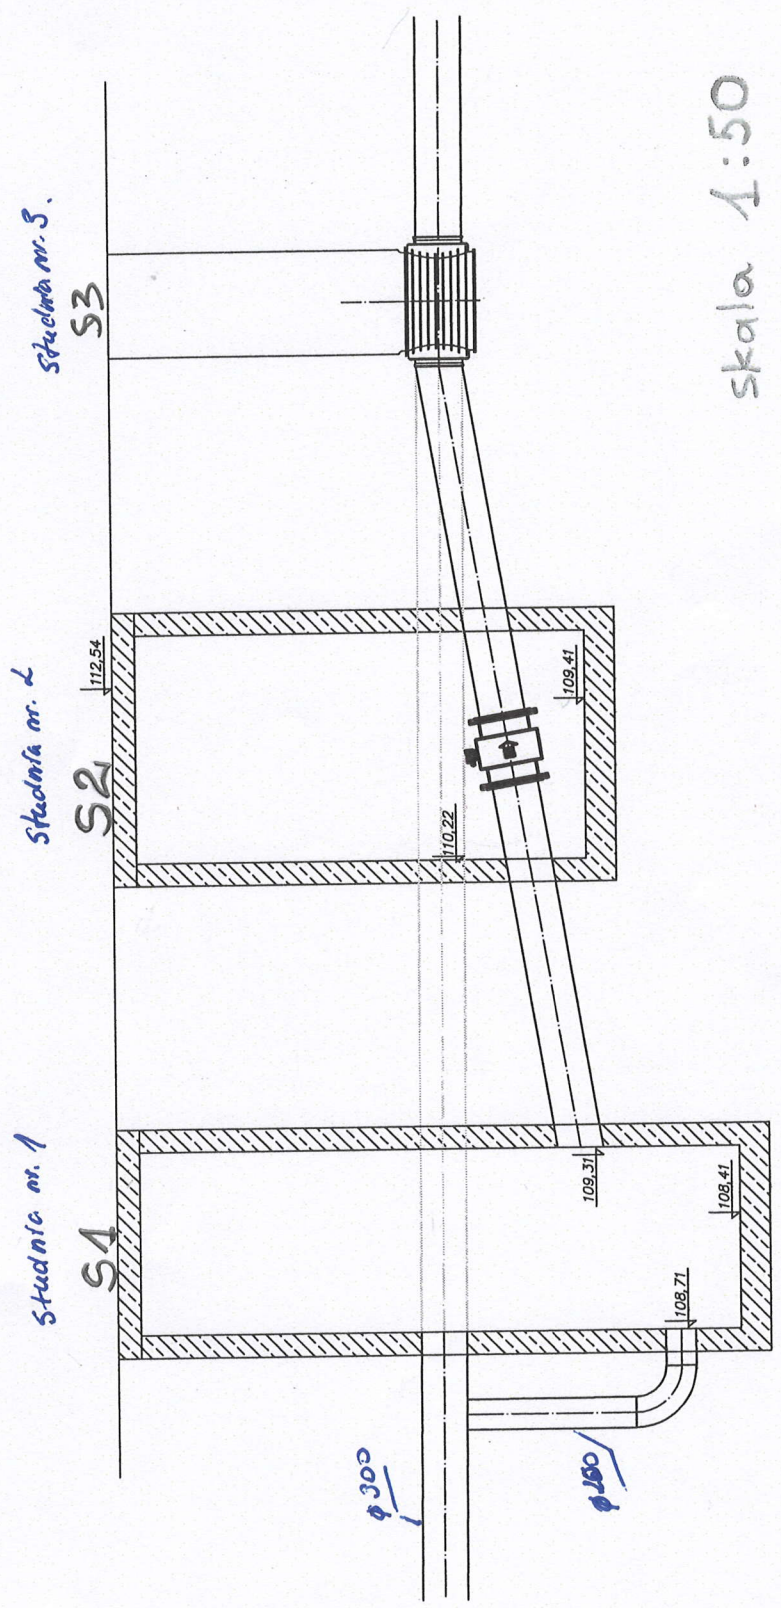

LESZNOWOLSKIE
Przedsiębiorstwo Komunalne Spółka z o.o.
ul. Poprzeczna 50, 05-506 Lesznowola
KRS 0000349630 NIP 1231200082
tel. (22) 757 94 32 fax (22) 757 72 71 (5)

PREZES ZARZADU
Kazimierz Jabłoński

skala 1:50