


Zař. 1

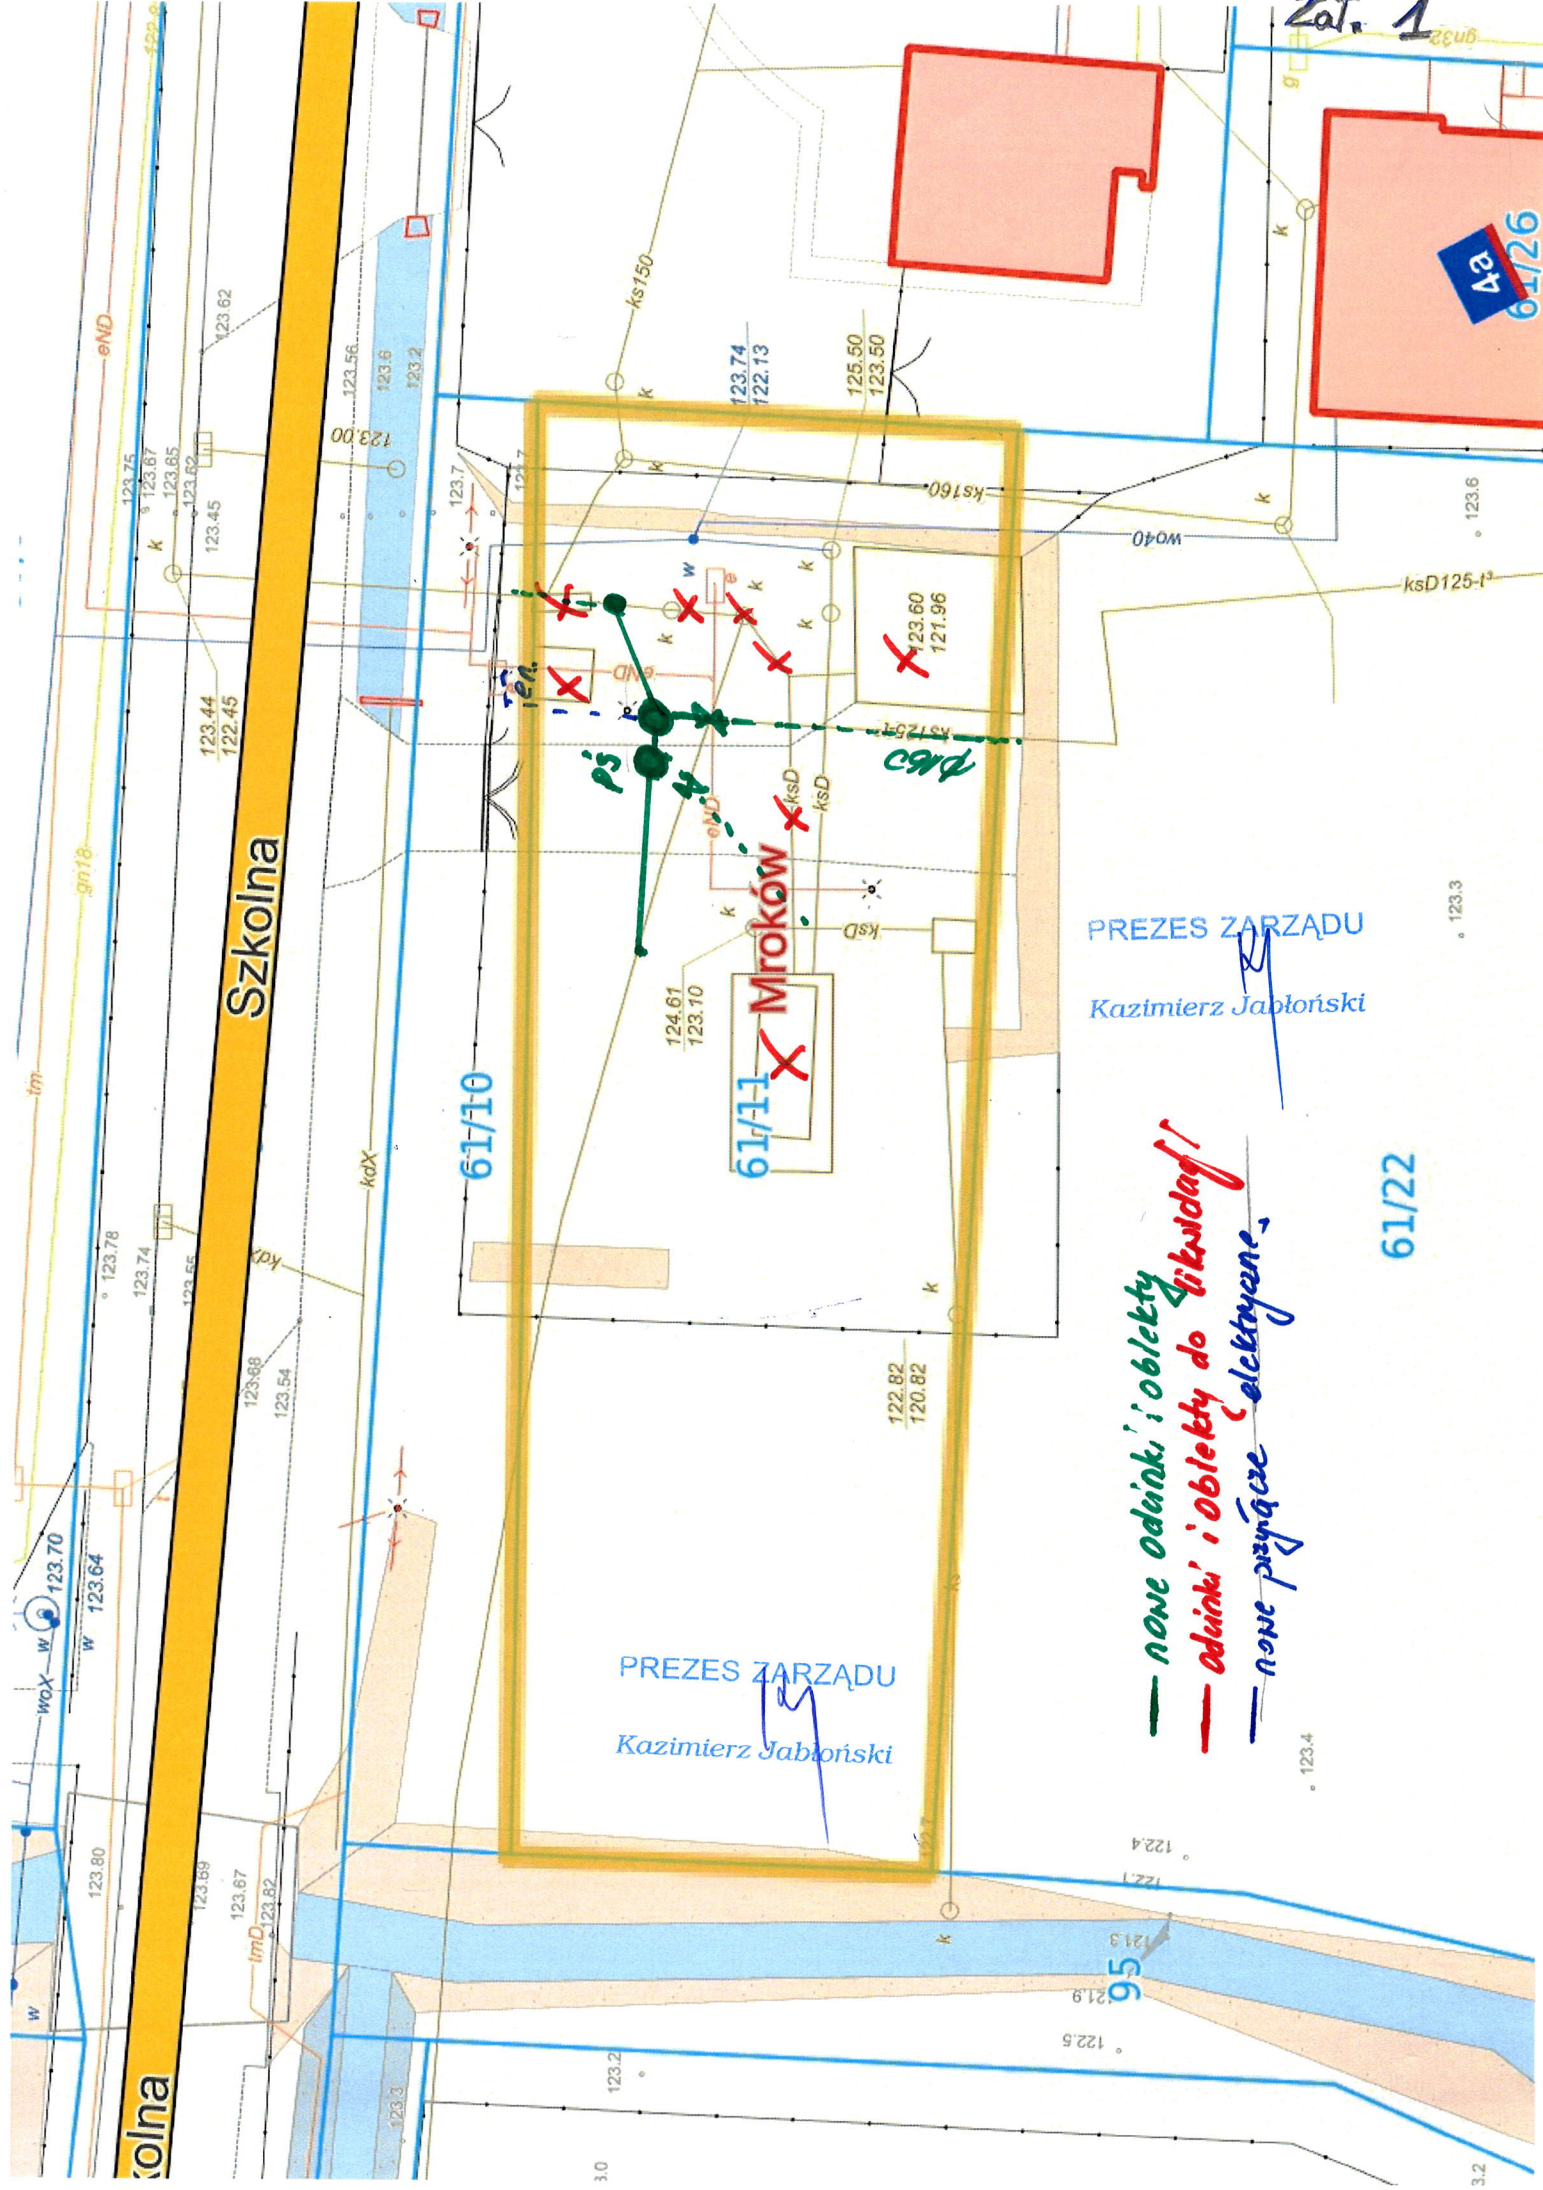

PREZES ZARZĄDU  
Kazimierz Jabłoński

- nowe odniki i obiekty
- odniki i obiekty do likwidacji
- nowe przyřãce elektryczne

PREZES ZARZĄDU  
Kazimierz Jabłoński

61/22

szkolna

61/26