


Zestawienie elementów tłoczni ścieków		
L.p.	Nazwa elementu	Ilość szt./kpl.
1	Tłocznia ścieków TSC	1
1.1	Zbiornik tłoczni ścieków	1
1.2	Pompa HYDRO-VACUUM S.A.	2
1.3.1	Zawór zwrotny kulowy na tłoczeniu DN200	2
1.3.2	Zawór zwrotny kulowy na nappływie DN200	2
1.4.1	Zasuwa kołnierzowa DN200	2
1.4.2	Zasuwa kołnierzowa DN200	2
1.4.3	Zasuwa kołnierzowa DN200	2
1.4.4	Zasuwa kołnierzowa DN100	2
1.5	Tłoczny rurociąg zbiorczy DN150	1
1.6	Sonda hydrostatyczna	1
1.7	Zasuwa nożowa DN300	1
1.8	Łącznik rurowo-kołnierzowy DN300	1
1.9	Urządzenie zabezpieczające-sterujące UZS	1
1.10	Podzespół kolanowy DN200	1
1.11	Przepływomierz elektromagnetyczny DN200	1
1.12	Zasuwa kołnierzowa DN200	1
1.13	Wentylacja zbiornika tłoczni PE z koninkiem wywiewnym	1
1.14	Wentylacja komory z koninkiem nawiewnym i wywiewnym PVC 250	2
1.15	Drabinka żłazowa	2
1.16	Właz żeliwny kl. D400 1200x890 D + właz żeliwny kl. D400 fi 800	1 + 1
1.17	Pompa odwadniająca FZV.1.01 /400V sterowana sondami poziom	1
1.18	Przewód odwadniający PE63	1
1.19	Zawór odcinający kulowy 2"	1
1.20	Zawór zwrotny kulowy kolanowy 2"	1
1.21	Pomost roboczy	1
1.22	Wentylator	1
1.23	Zawór nap-odpowietrzający z zasuwą DN80	1

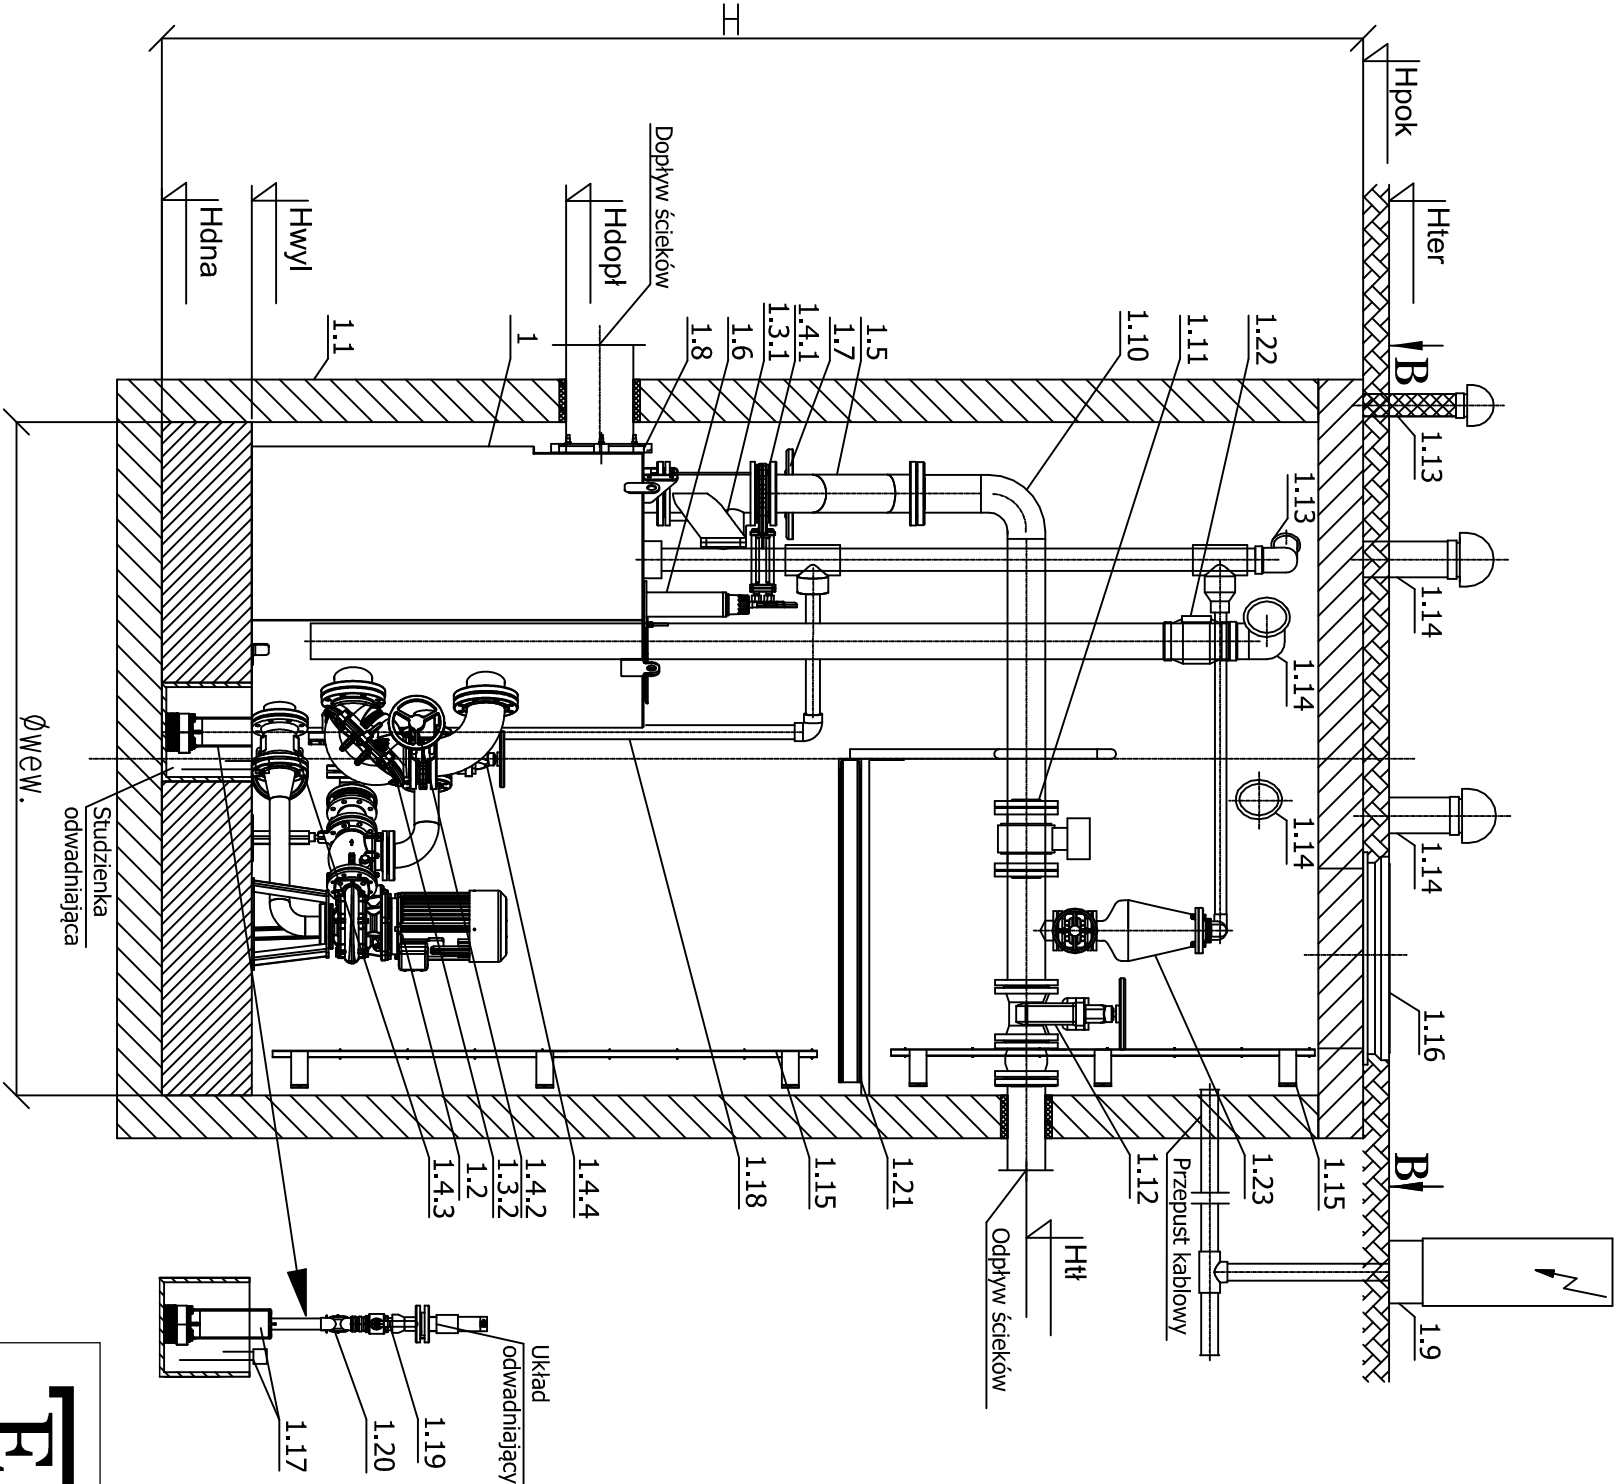

Dane rurociągów przepompowni		
Rodzaj	Typ - Średnica -	
	Kąt /Godz	
	Tłocznia ścieków	
Odpyw	DN 200/PE fi 250	
Dopływ	PVC Ø300	

Zestawienie rzędnych		
Oznaczenie	Wartość [m n.p.m.]	
	Tłocznia ścieków	
Hpok	119,45	
Hter	119,60	
Htł	117,99	
Hdopł	115,55	
Hwyl	113,90	
Hdna	113,50	

Wymiary i materiał zbiornika		
Oznaczenie	Wartość [mm]	
	Beton	
	Tłocznia ścieków	
Ø wew.	4000	
H	5950	



ENERGOPROJECT

ENERGOPROJECT, www.energoproject.pl, email: biuro@energoproject.pl

NAZWA OPRACOWANIA

OPRACOWANIE TECHNICZNE

REMONTU ISTNIEJĄCEJ POMPOWNI ŚCIEKÓW

ADRES

PGR I RADIOŚĆ, ŁĄŻY, UL. ROLNĄSŁOJEWSKIEGO, GMINA LESZNOWOLA,
DZ. EW. NR 183/2 Z OBRĘBĘ 0014 PGR I RADIOŚĆ, ŁĄŻY, JEDN. EW. 141803_2.0014.183/2

OPRACOWAŁ

NR UPRAWN.

PODPIS

STADIUM:

BRANŻA:

OPR.

NUMER RYSUNKU

MGR INŻ. RAFAŁ JODŁOWSKI

MAZ/0988/PWBS/19

BRANŻA: SANITARNA

3

TŁOCZNIA ŚCIEKÓW Z ZBIORNIKIEM

MONOLITYCZNYM - WARIANT 2

SKALA

DATA

05.2025