
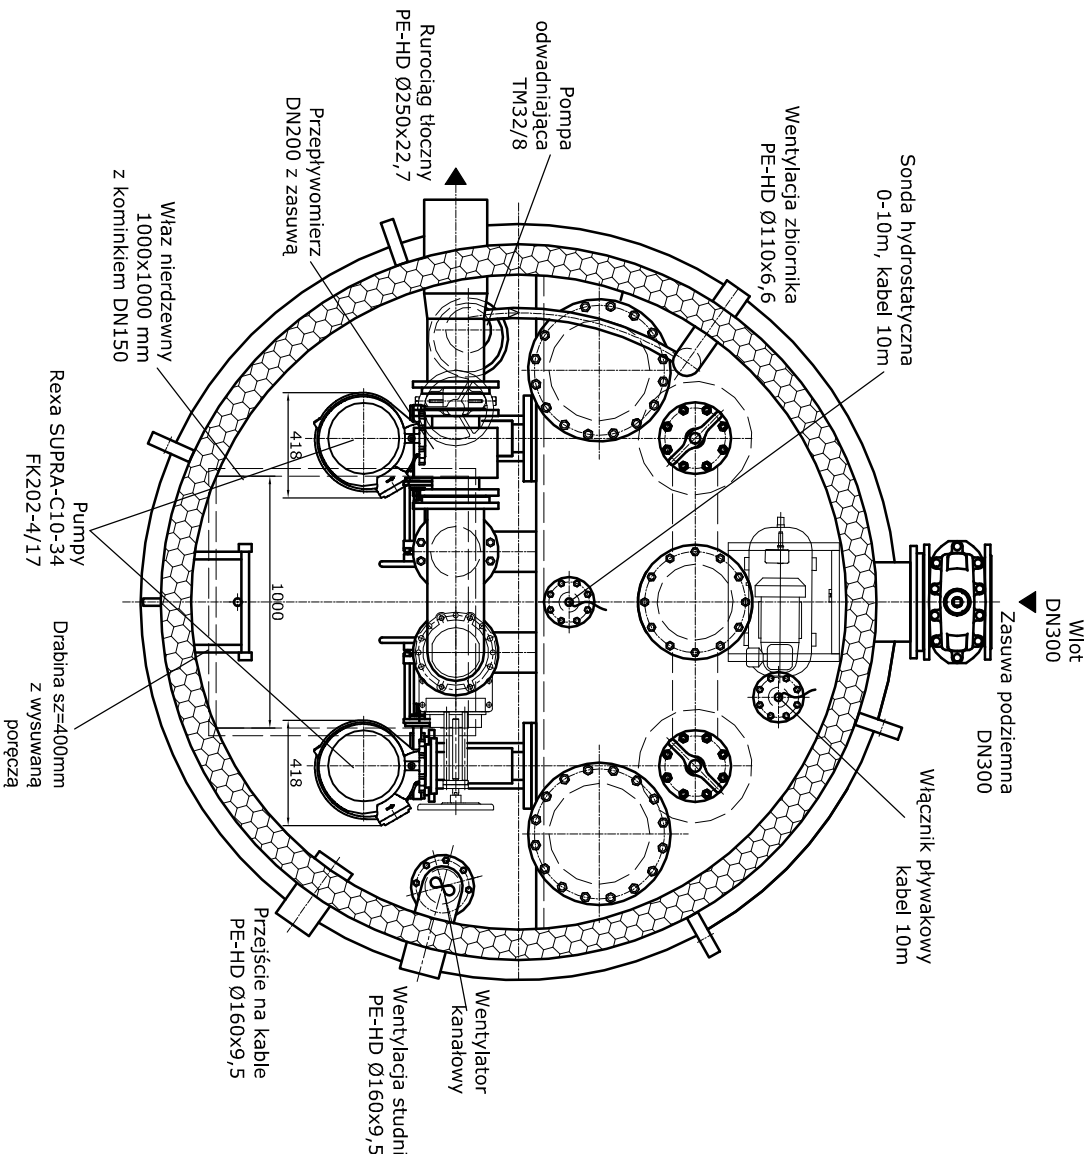


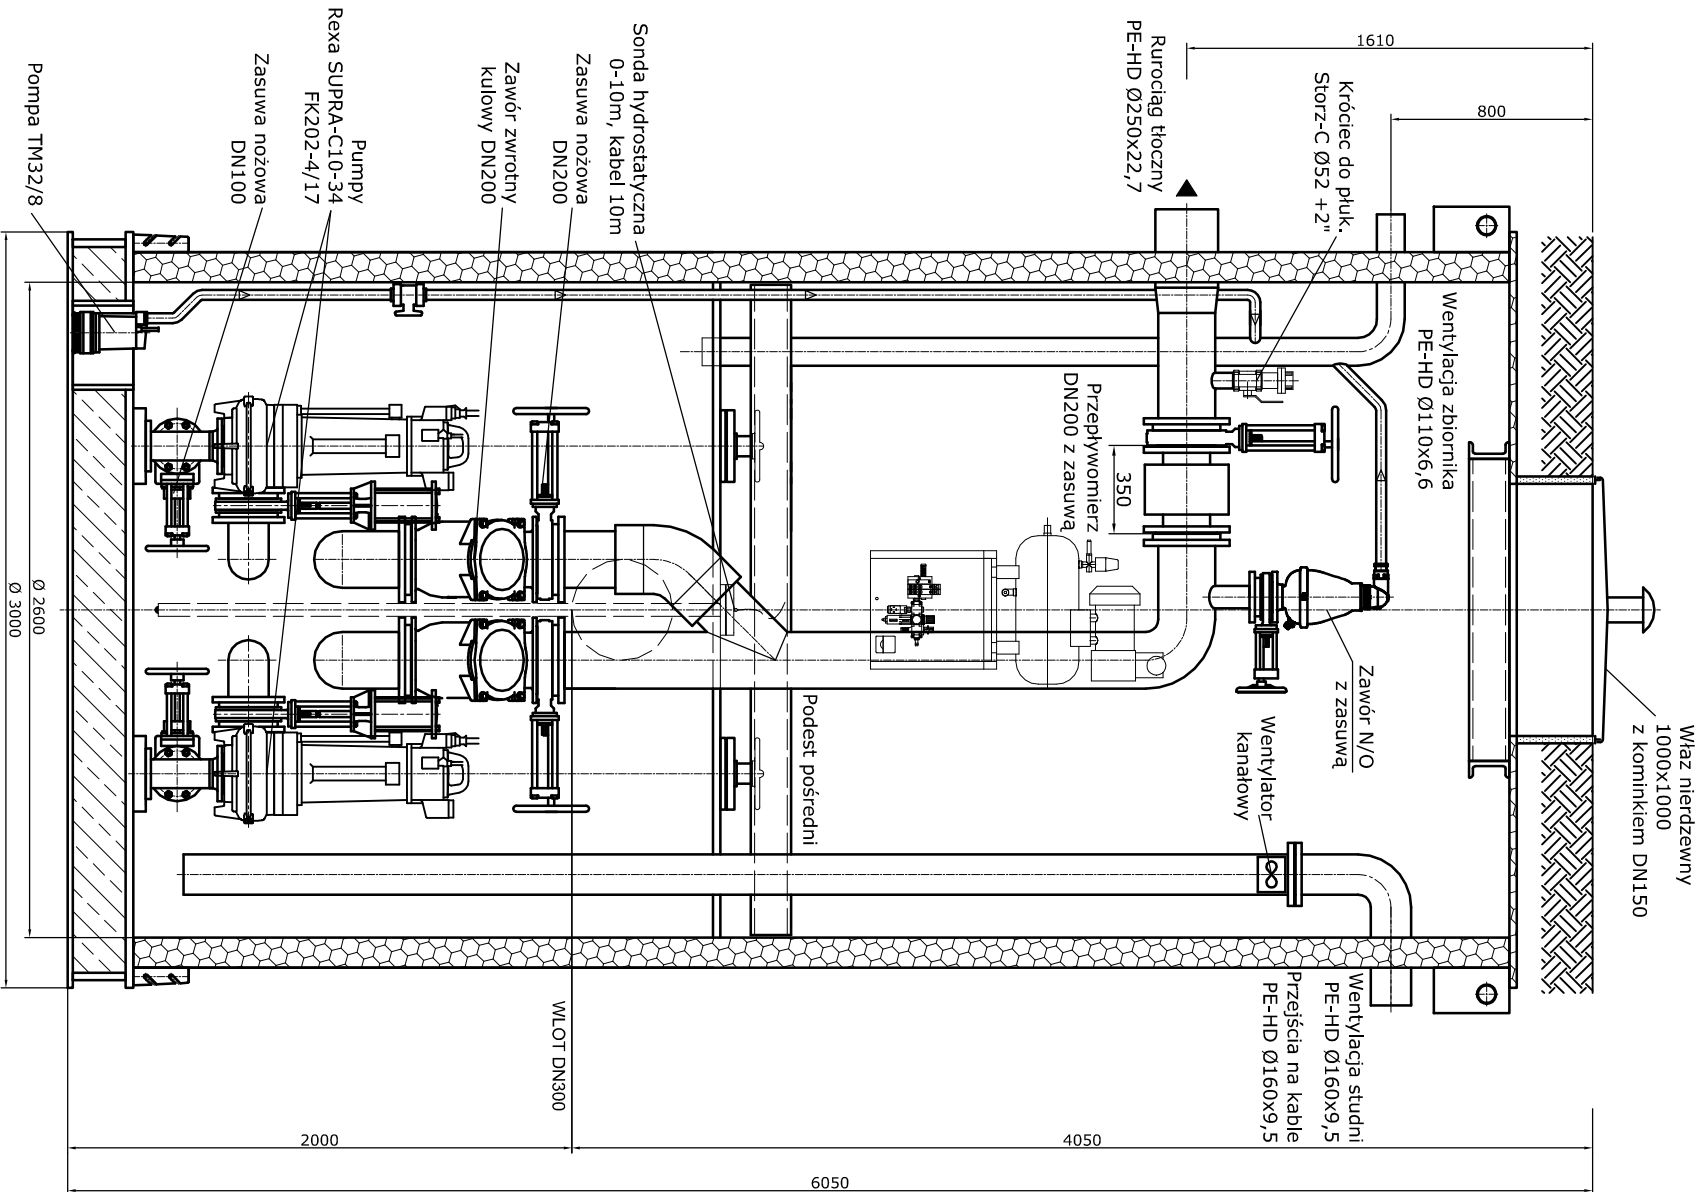

ENERGOPROJECT

ENERGOPROJECT, www.energoproject.pl, email: biuro@energoproject.pl

OPRACOWANIE TECHNICZNE

REMONTU ISTNIEJĄCEJ POMPOWNI ŚCIEKÓW

ADRES

PGR I RADIOST. ŁĄŻY, UL. ROLNIAŚLÓJEWSKIEGO, GMINA LESZNOWOLA,
DZ. EW. NR 183/2 Z OBRĘB U 0014 PGR I RADIOST. ŁĄŻY, JEDN. EW. 141803_2.0014.183/2

OPRACOWAŁ

MGRI INŻ. RAFAŁ JODŁOWSKI MAZ0988/PWBS/19

NR UPRAWN.

PODPIS

STADIUM:

BRANŻA:

OPR.

SANITARNIA

NUMER RYSUNKU

2

TŁOCZNIA ŚCIEKÓW Z ZBIORNIKIEM

Z PEHD - WARIANT 1

SKALA

DATA

05.2025