


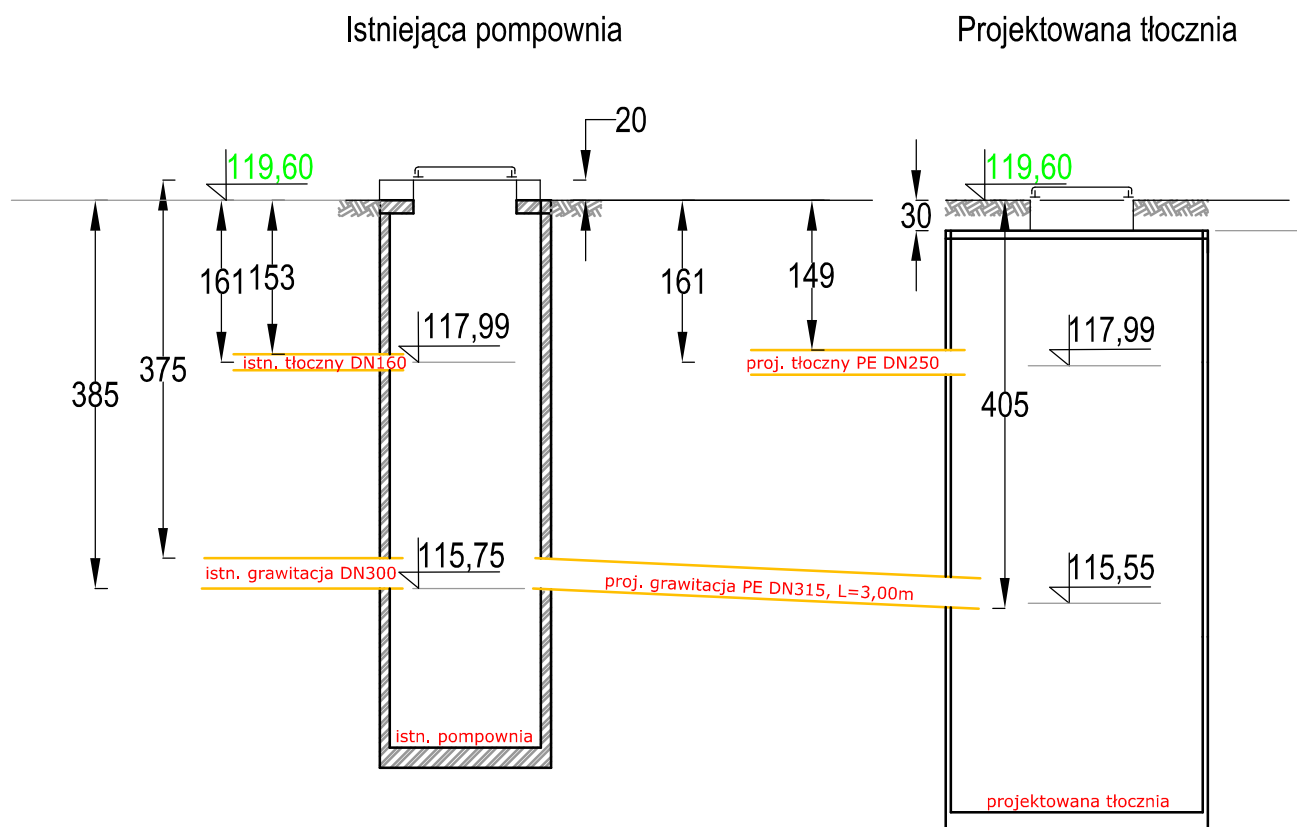

ENERGOPROJECT

ENERGOPROJECT, www.energoproject.pl, email: biuro@energoproject.pl

NAZWA OPRACOWANIA

OPRACOWANIE TECHNICZNE REMONTU ISTNIEJĄCEJ POMPOWNI ŚCIEKÓW

ADRES PGR I RADIOST. ŁĄŻY, UL. ROLNA/SŁOJEWSKIEGO, GMINA LESZNOWOLA,
DZ. EW. NR 183/2 Z OBRĘBU 0014 PGR I RADIOST. ŁĄŻY, JEDN. EW. 141803_2.0014.183/2

OPRACOWAŁ MGR INŻ. RAFAŁ JODŁOWSKI	NR UPRAWN.	PODPIS	STADIUM:	OPR
	MAZ/0988/PWBS/19		BRANŻA:	SANITARNA
			NUMER RYSUNKU 4	
SCHEMAT POŁĄCZENIA POMPOWNI			SKALA 1:500	DATA 05.2025