



Mapa poglądowa
z podziałem na formaty

Zakres Zadania nr 1
Załącznik 6c

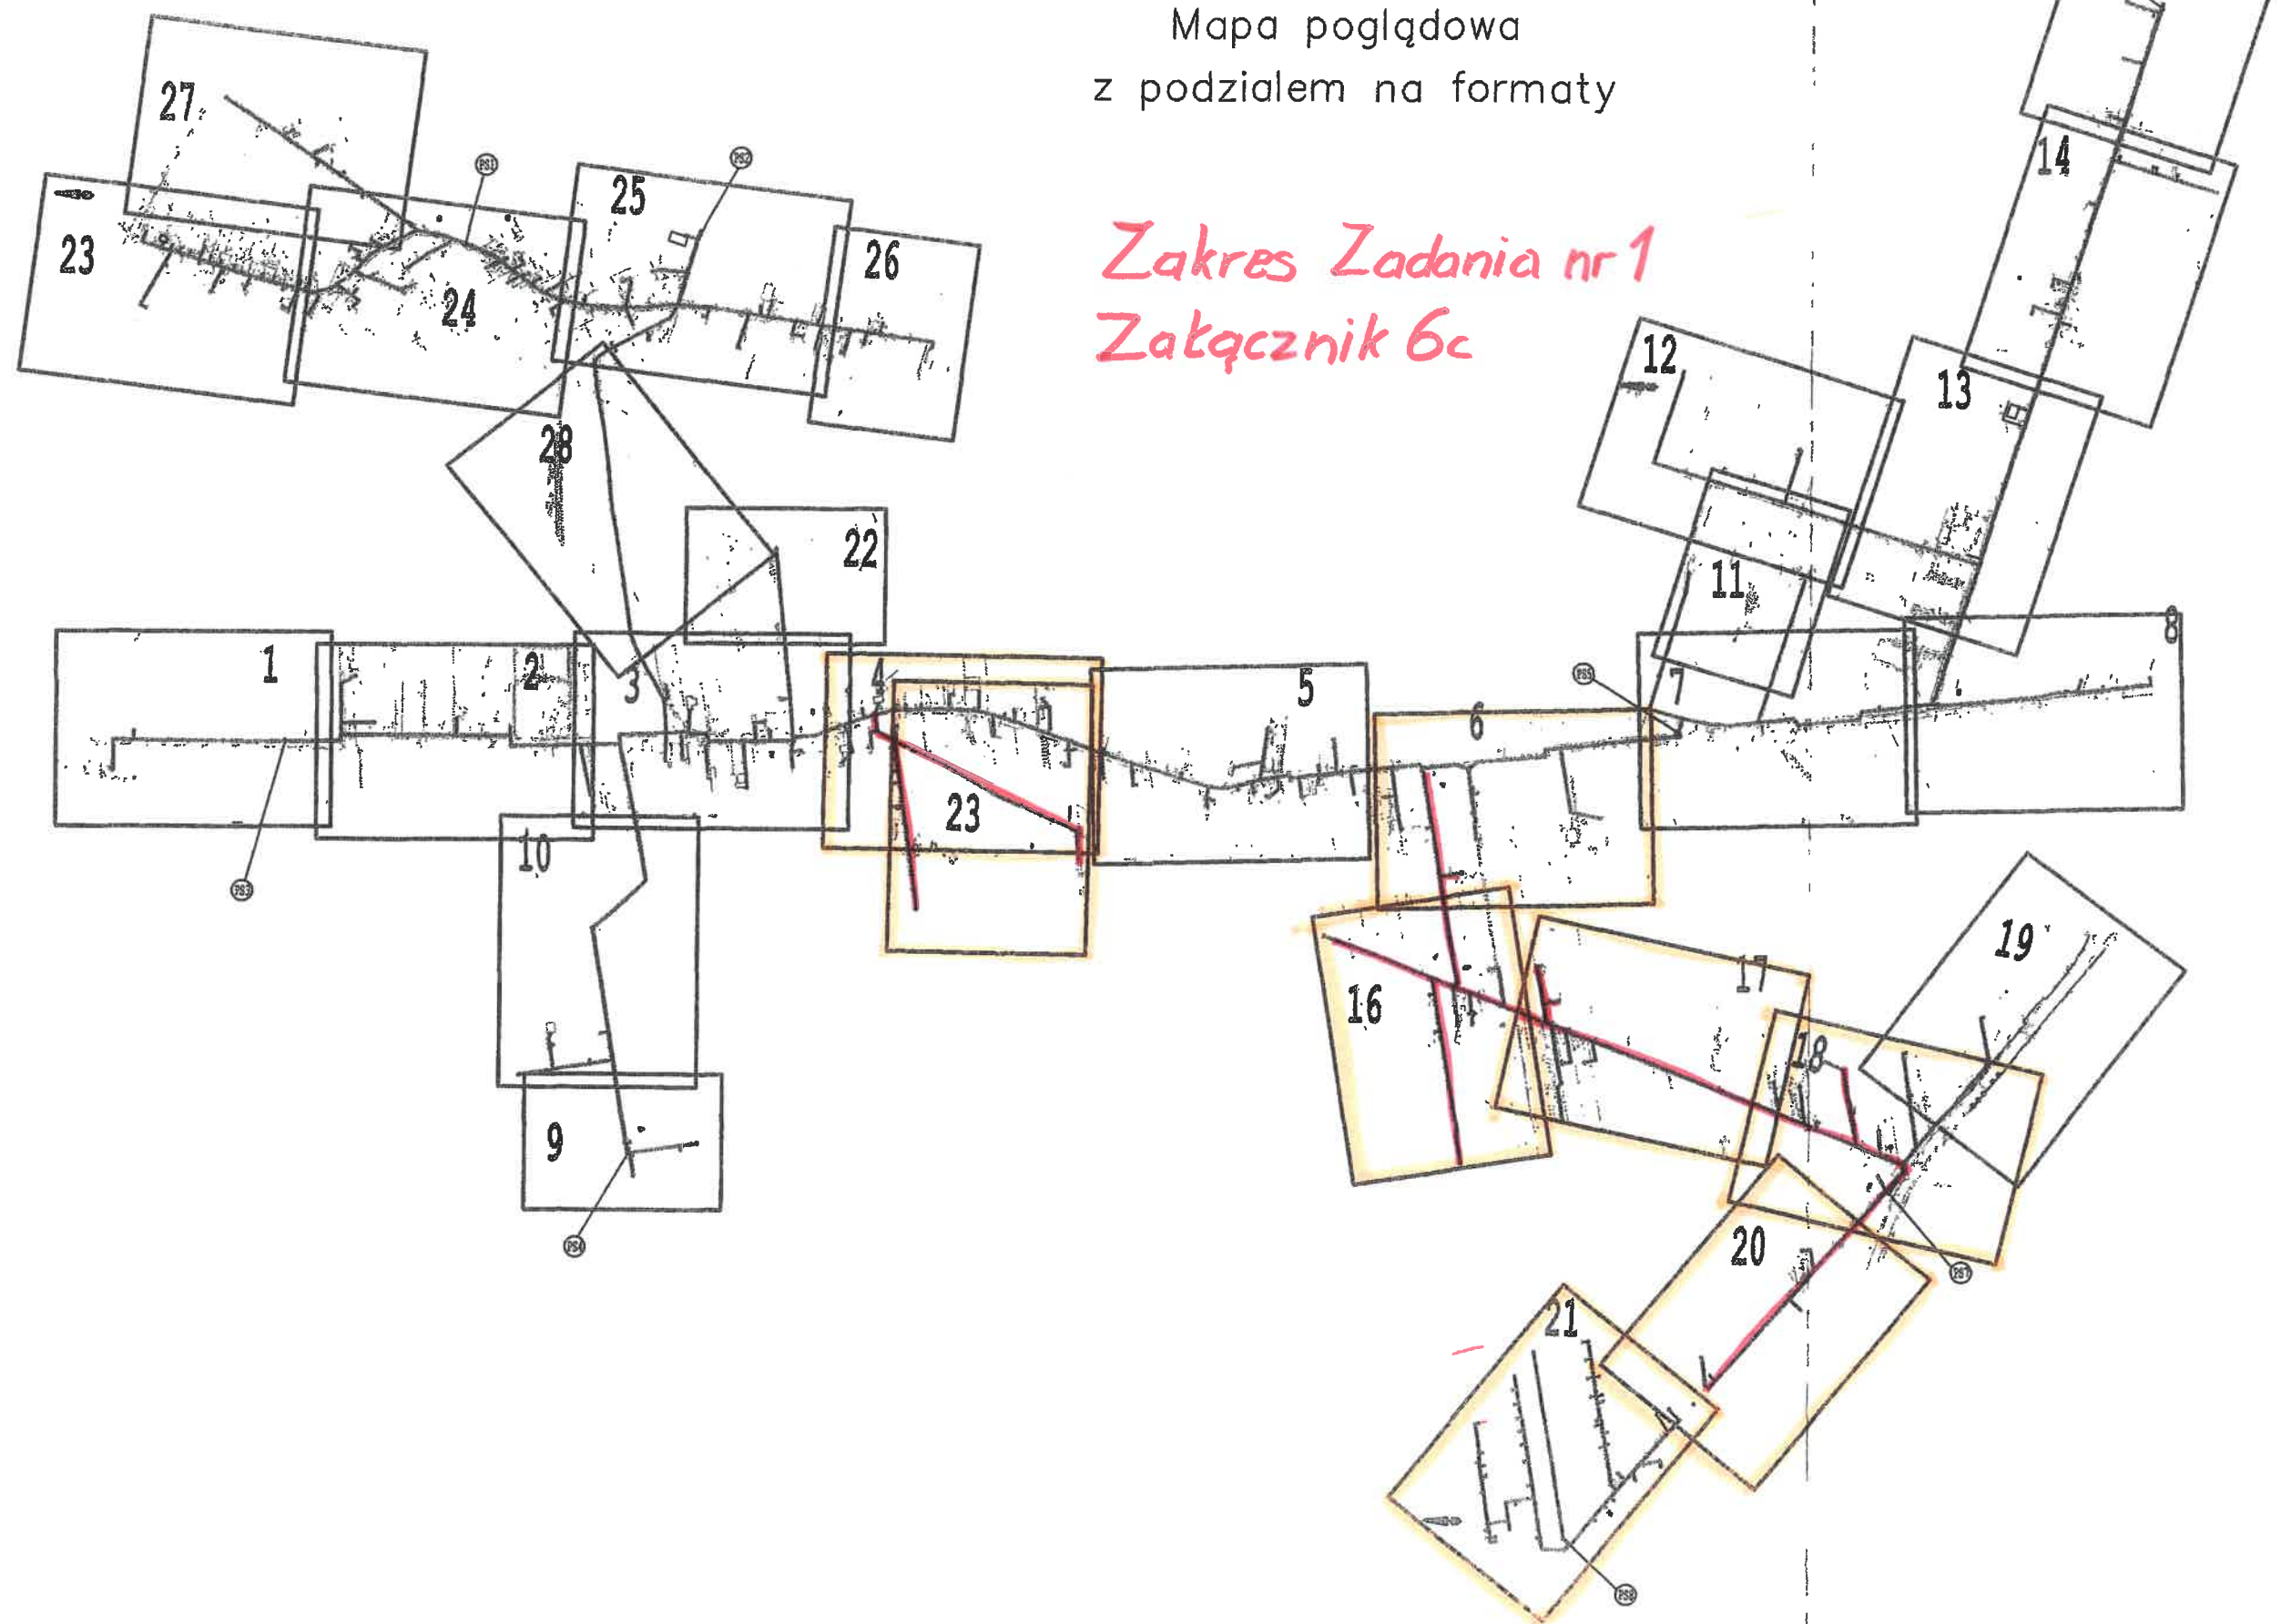

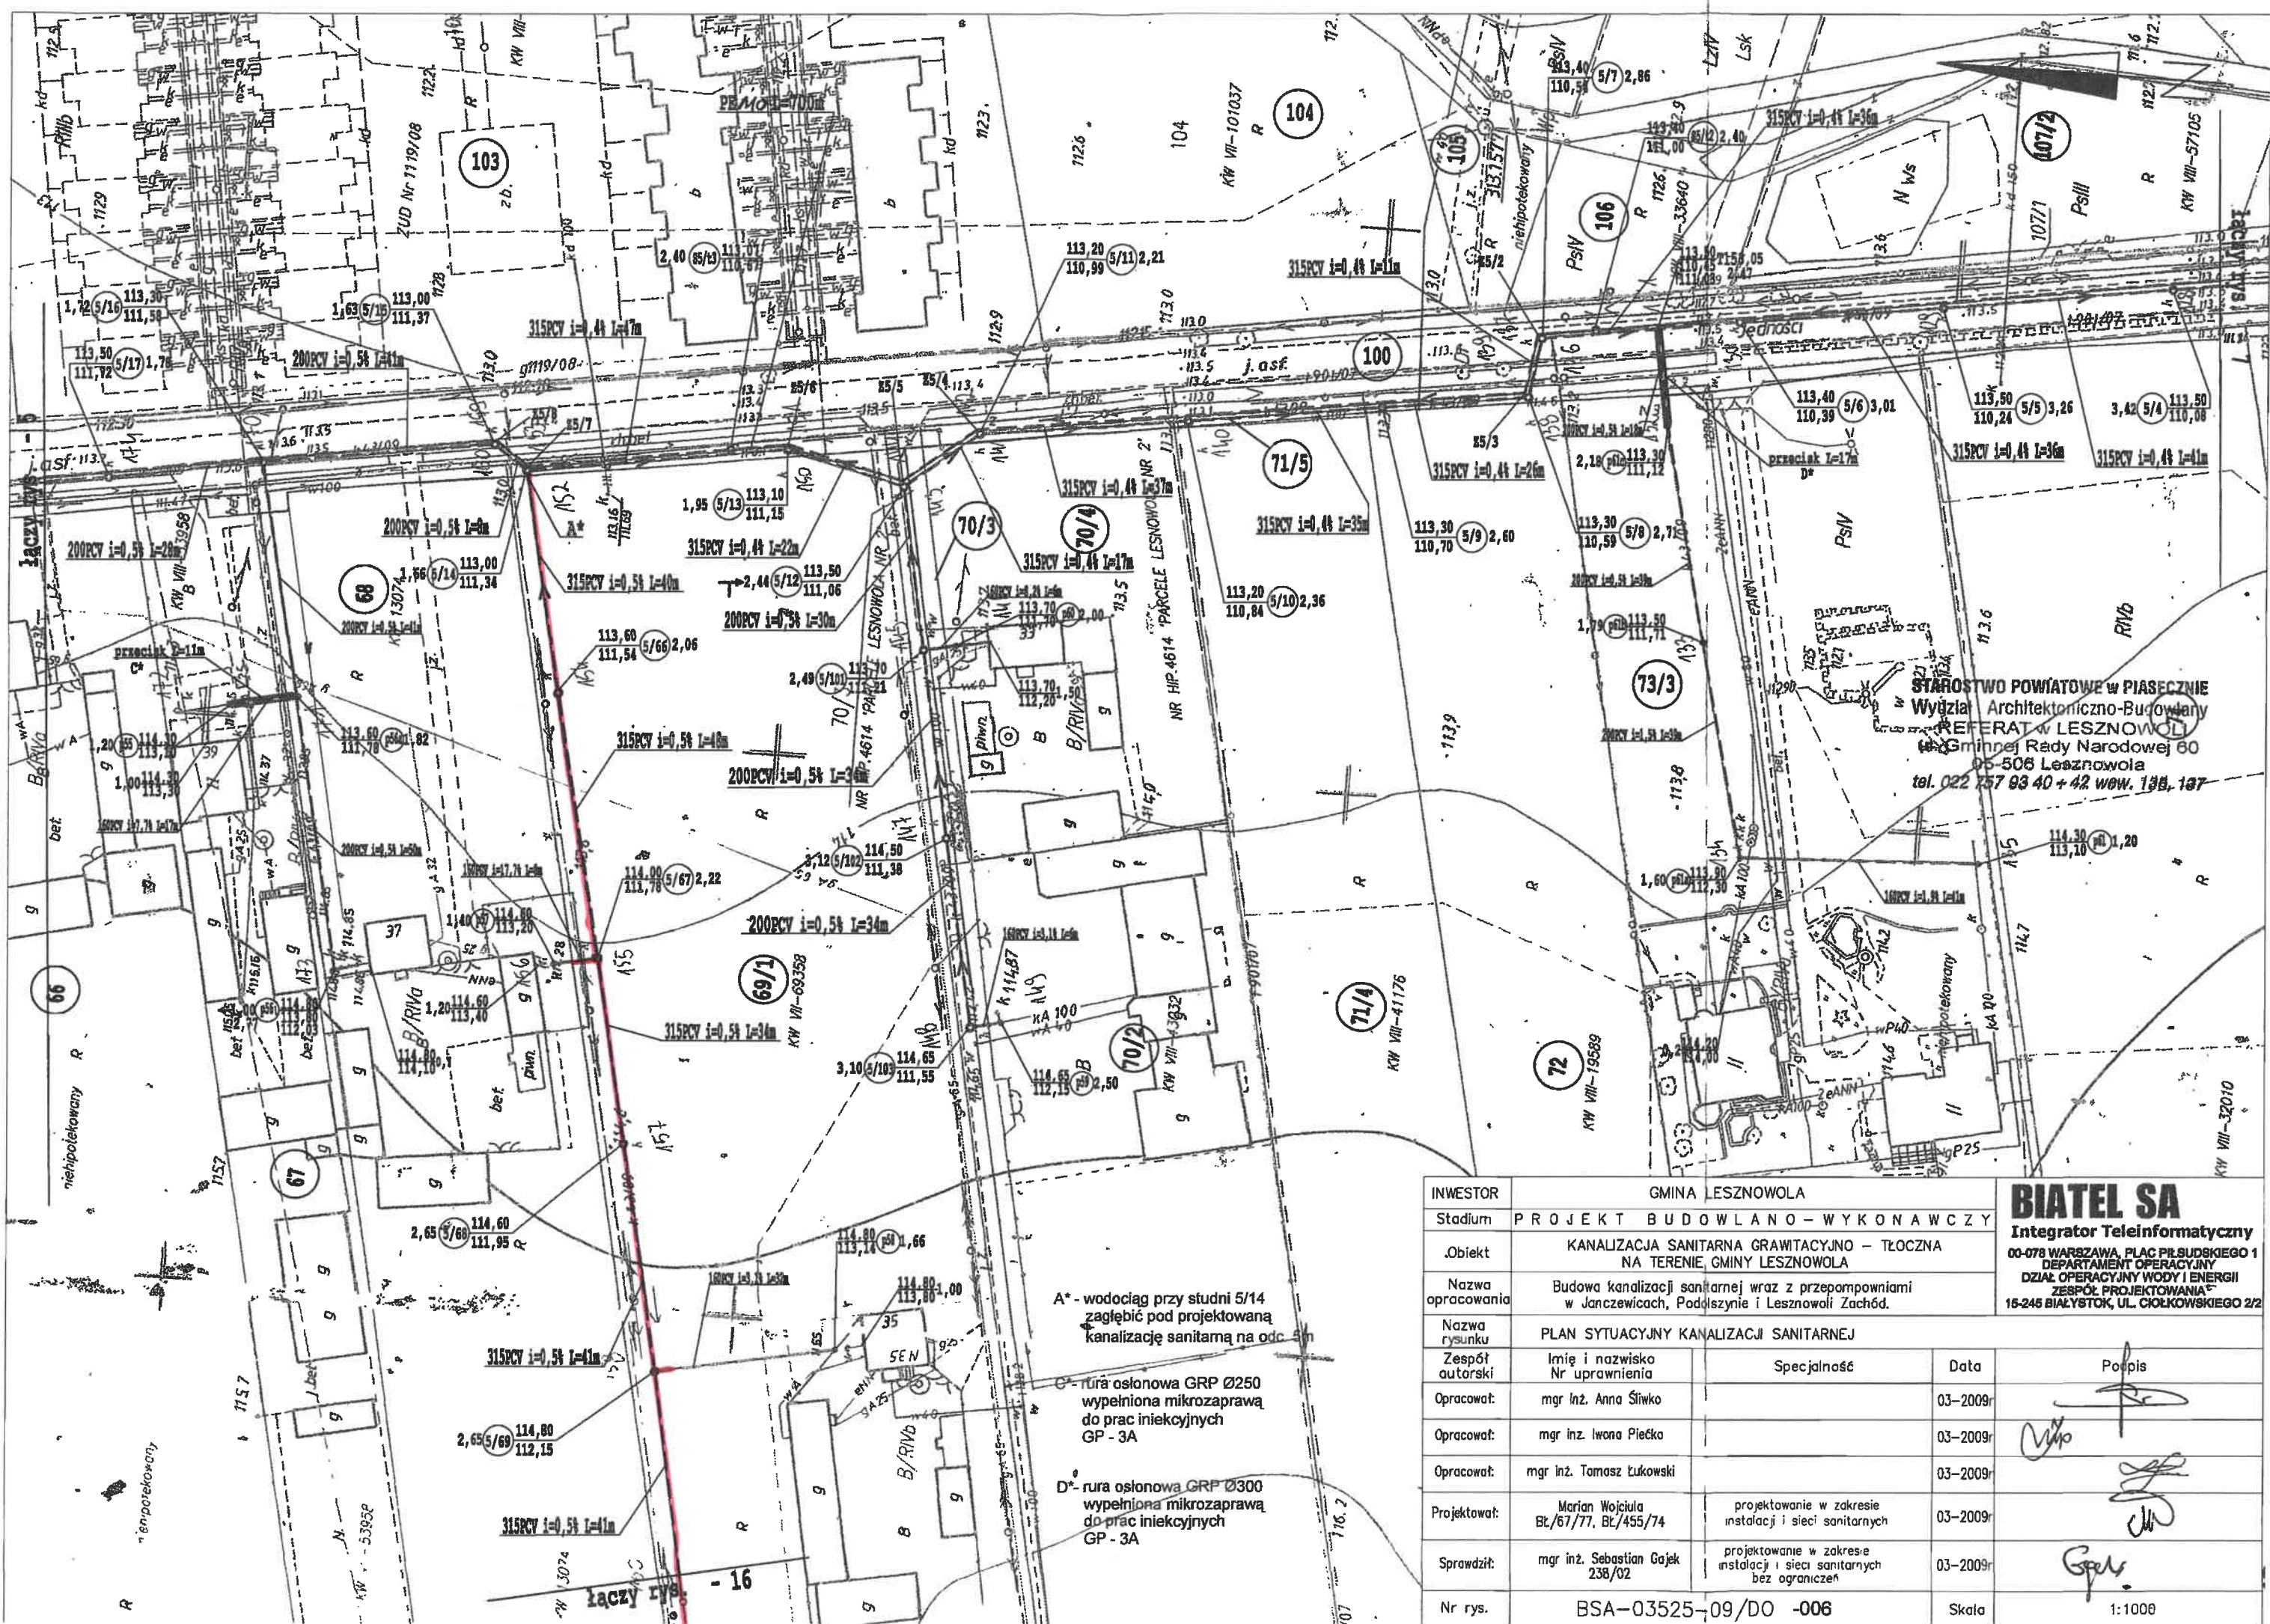

STAROSTWO POWIATOWE W PIASECNIE
Wydział Architektoniczno-Budowlany
REFERAT W LESZNOWOLI
ul. Gminnej Rady Narodowej 60
05-506 Lesznowola
tel. 022 757 93 40 + 42 wew. 138, 137


INWESTOR	GMINA LESZNOWOLA			
Stadium	PROJEKT BUDOWLANO-WYKONAWCZY			
„Obiekt	KANALIZACJA SANITARNA GRAWITACYJNO – TŁOCZNA NA TERENIE GMINY LESZNOWOLA			
Nazwa opracowania	Budowa kanalizacji sanitarnej wraz z przepompowniami w Janczewicach, Podolszynie i Lesznowoli Zachód.			
Nazwa rysunku	PLAN SYTUACYJNY KANALIZACJI SANITARNEJ			
Zespół autorski	Imię i nazwisko Nr uprawnień	Specjalność	Data	Podpis
Opracował:	mgr inż. Anna Śliwko		03-2009r	
Opracował:	mgr inż. Iwona Piećko		03-2009r	
Opracował:	mgr inż. Tomasz Łukowski		03-2009r	
Projektował:	Marian Wojciula BŁ/67/77, BŁ/455/74	projektowanie w zakresie instalacji i sieci sanitarnych	03-2009r	
Sprawił:	mgr inż. Sebastian Gajek 238/02	projektowanie w zakresie instalacji i sieci sanitarnych bez ograniczeń	03-2009r	
Nr rys.	BSA-03525-09/DO -006			Skala 1:1000


A* - wodociąg przy studni 5/14
zagłębić pod projektowaną
kanalizację sanitarną na odc. 3m

rura osłonowa GRP Ø250
wypełniona mikrozaprawą
do prac iniekcyjnych
GP - 3A

D* - rura osłonowa GRP Ø300
wypełniona mikrozaprawą
do prac iniekcyjnych
GP - 3A


INWESTOR	GMINA LESZNOWOLA				BIATEL SA
Stadium	PROJEKT BUDOWLANO - WYKONAWCZY				Integrator Teleinformatyczny
Obiekt	KANALIZACJA SANITARNA GRAWITACYJNO - TŁOCZNA NA TERENIE GMINY LESZNOWOLA				00-078 WARSZAWA, PLAC PIŁSUDSKIEGO 1 DEPARTAMENT OPERACYJNY DZIAŁ OPERACYJNY WODY I ENERGII ZESPÓŁ PROJEKTOWANIA 16-245 BIAŁYSTOK, UL. GIEŁKOWSKIEGO 2/2
Nazwa opracowania	Budowa kanalizacji sanitarnej wraz z przepompowniami w Janczewicach, Podolszynie i Lesznowoli Zachód.				
Nazwa rysunku	PLAN SYTUACYJNY KANALIZACJI SANITARNEJ				
Zespół autorski	Imię i nazwisko Nr uprawnień	Specjalność	Data	Podpis	
Opracował:	mgr inż. Anna Śliwko		03-2009r		
Opracował:	mgr inż. Iwona Piecko		03-2009r		
Opracował:	mgr inż. Tomasz Łukowski		03-2009r		
Projektował:	Marian Wojciula BL/67/77, BL/455/74	projektowanie w zakresie instalacji i sieci sanitarnych	03-2009r		
Sprawdził:	mgr inż. Sebastian Gajek 238/02	projektowanie w zakresie instalacji i sieci sanitarnych bez ograniczeń	03-2009r		
Nr rys.	BSA--03525-09/DO -016		Skala	1:1000	

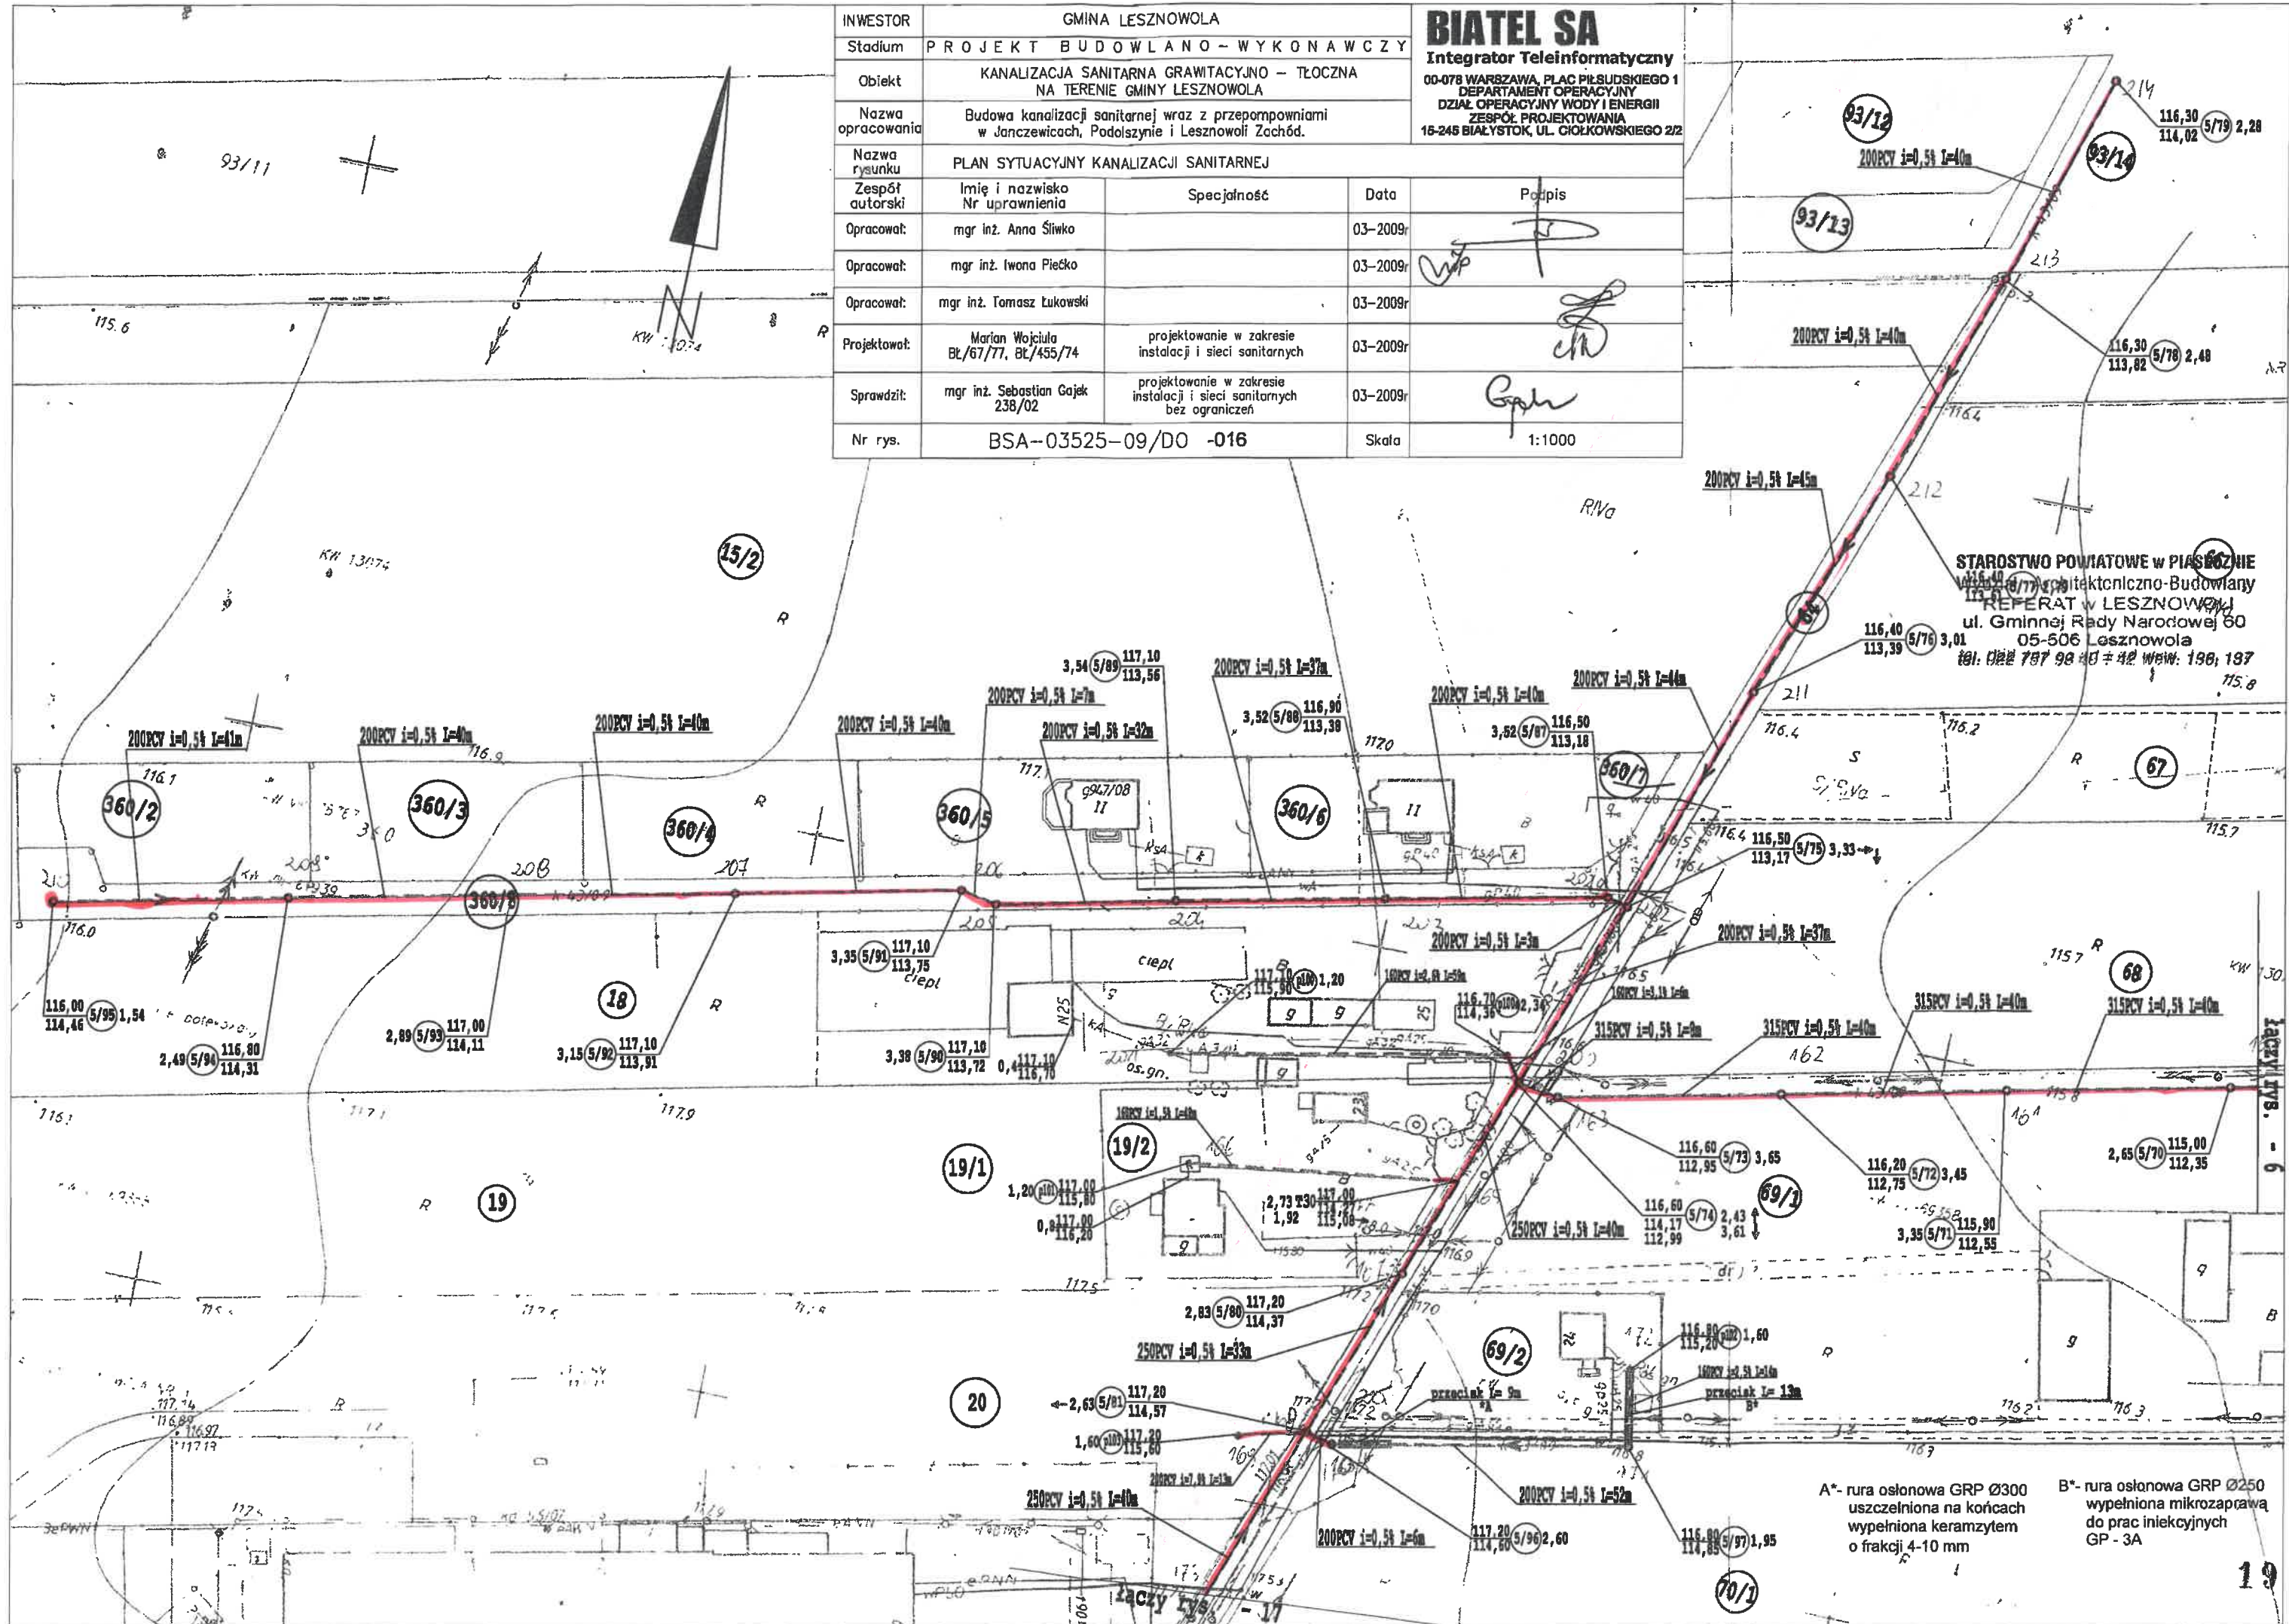

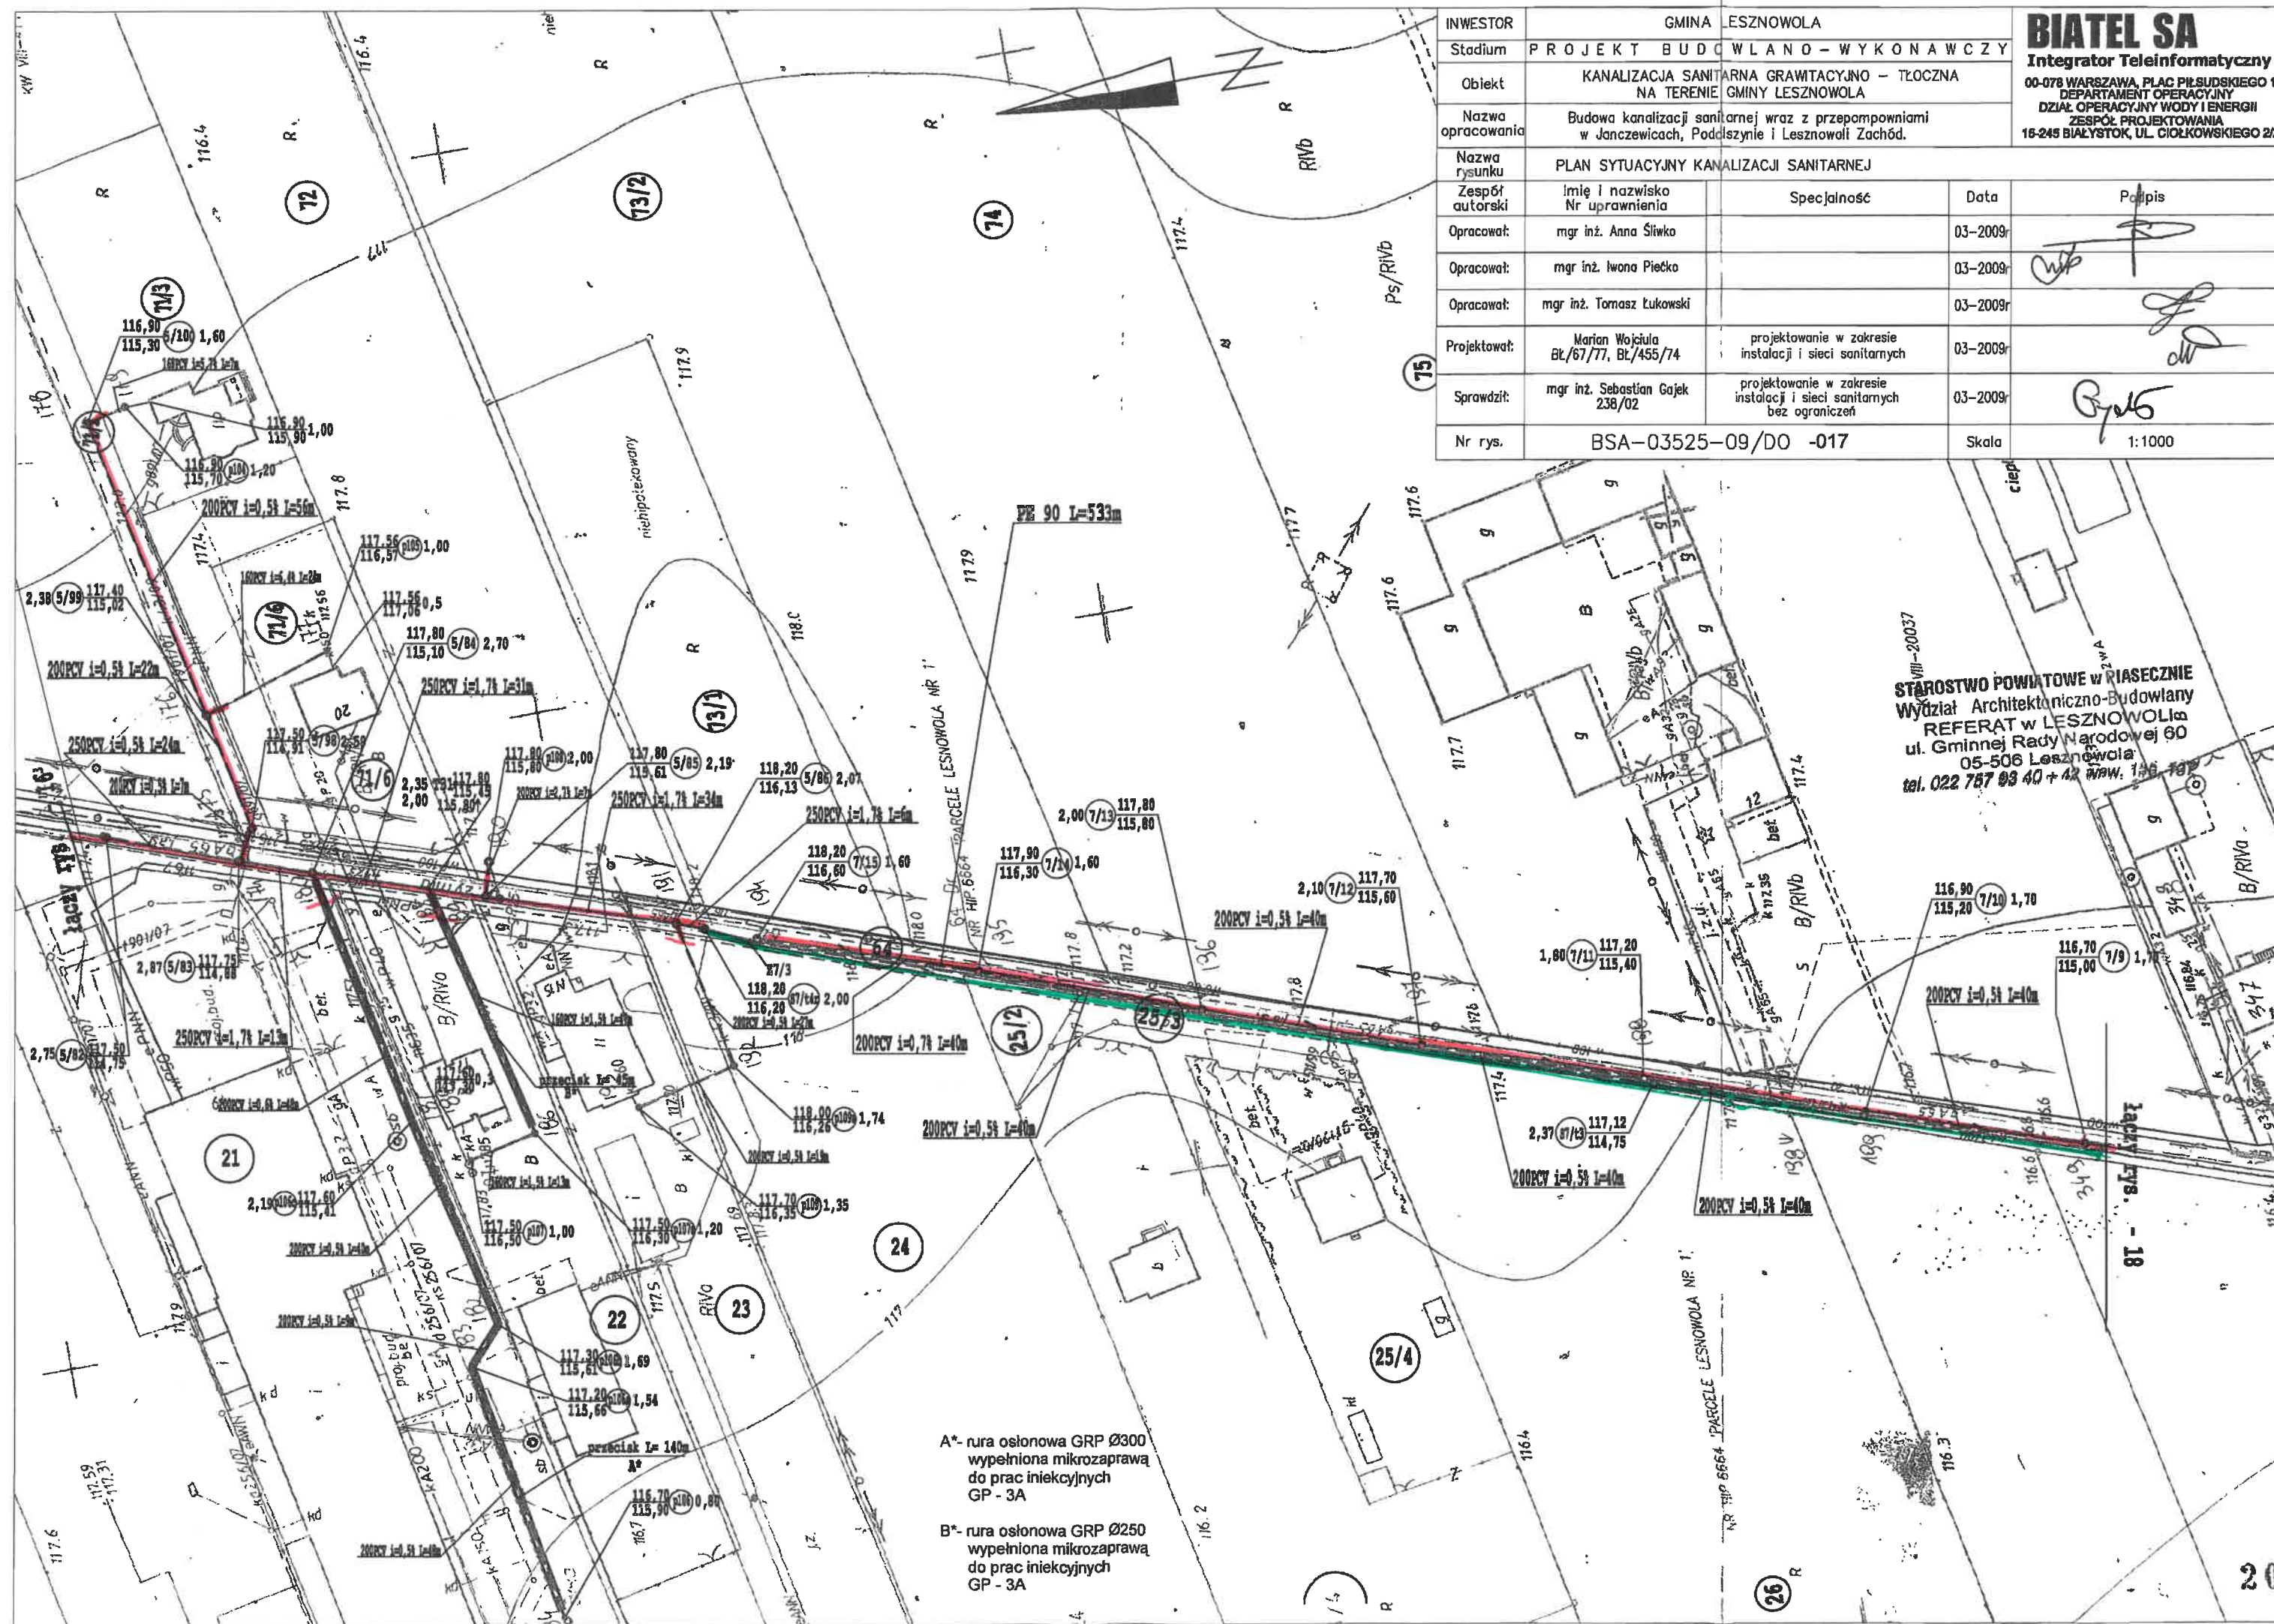


INWESTOR	GMINA LESZNOWOLA			
Stadium	PROJEKT BUDOWLANO - WYKONAWCZY			
Obiekt	KANALIZACJA SANITARNA GRAWITACYJNO - TŁOCZNA NA TERENIE GMINY LESZNOWOLA			
Nazwa opracowania	Budowa kanalizacji sanitarnej wraz z przepompowniami w Janczewicach, Podleszynie i Lesznowoli Zachód.			
Nazwa rysunku	PLAN SYTUACYJNY KANALIZACJI SANITARNEJ			
Zespół autorski	Imię i nazwisko Nr uprawnienia	Specjalność	Data	Podpis
Opracował:	mgr inż. Anna Śliwko		03-2009	
Opracował:	mgr inż. Iwona Piećko		03-2009	
Opracował:	mgr inż. Tomasz Łukowski		03-2009	
Projektował:	Marian Wojciuk BŁ/67/77, BŁ/455/74	projektowanie w zakresie instalacji i sieci sanitarnych	03-2009	
Sprawił:	mgr inż. Sebastian Gajek 238/02	projektowanie w zakresie instalacji i sieci sanitarnych bez ograniczeń	03-2009	
Nr rys.	BSA-03525-09/DO -017			Skala 1:1000

STAROSTWO POWIATOWE W RIASECZNIE
Wydział Architektoniczno-Budowlany
REFERAT w LESZNOWOLIE
ul. Gminnej Rady Narodowej 60
05-506 Lesznowola
tel. 022 757 03 40 + 42 fax 022 757 03 41

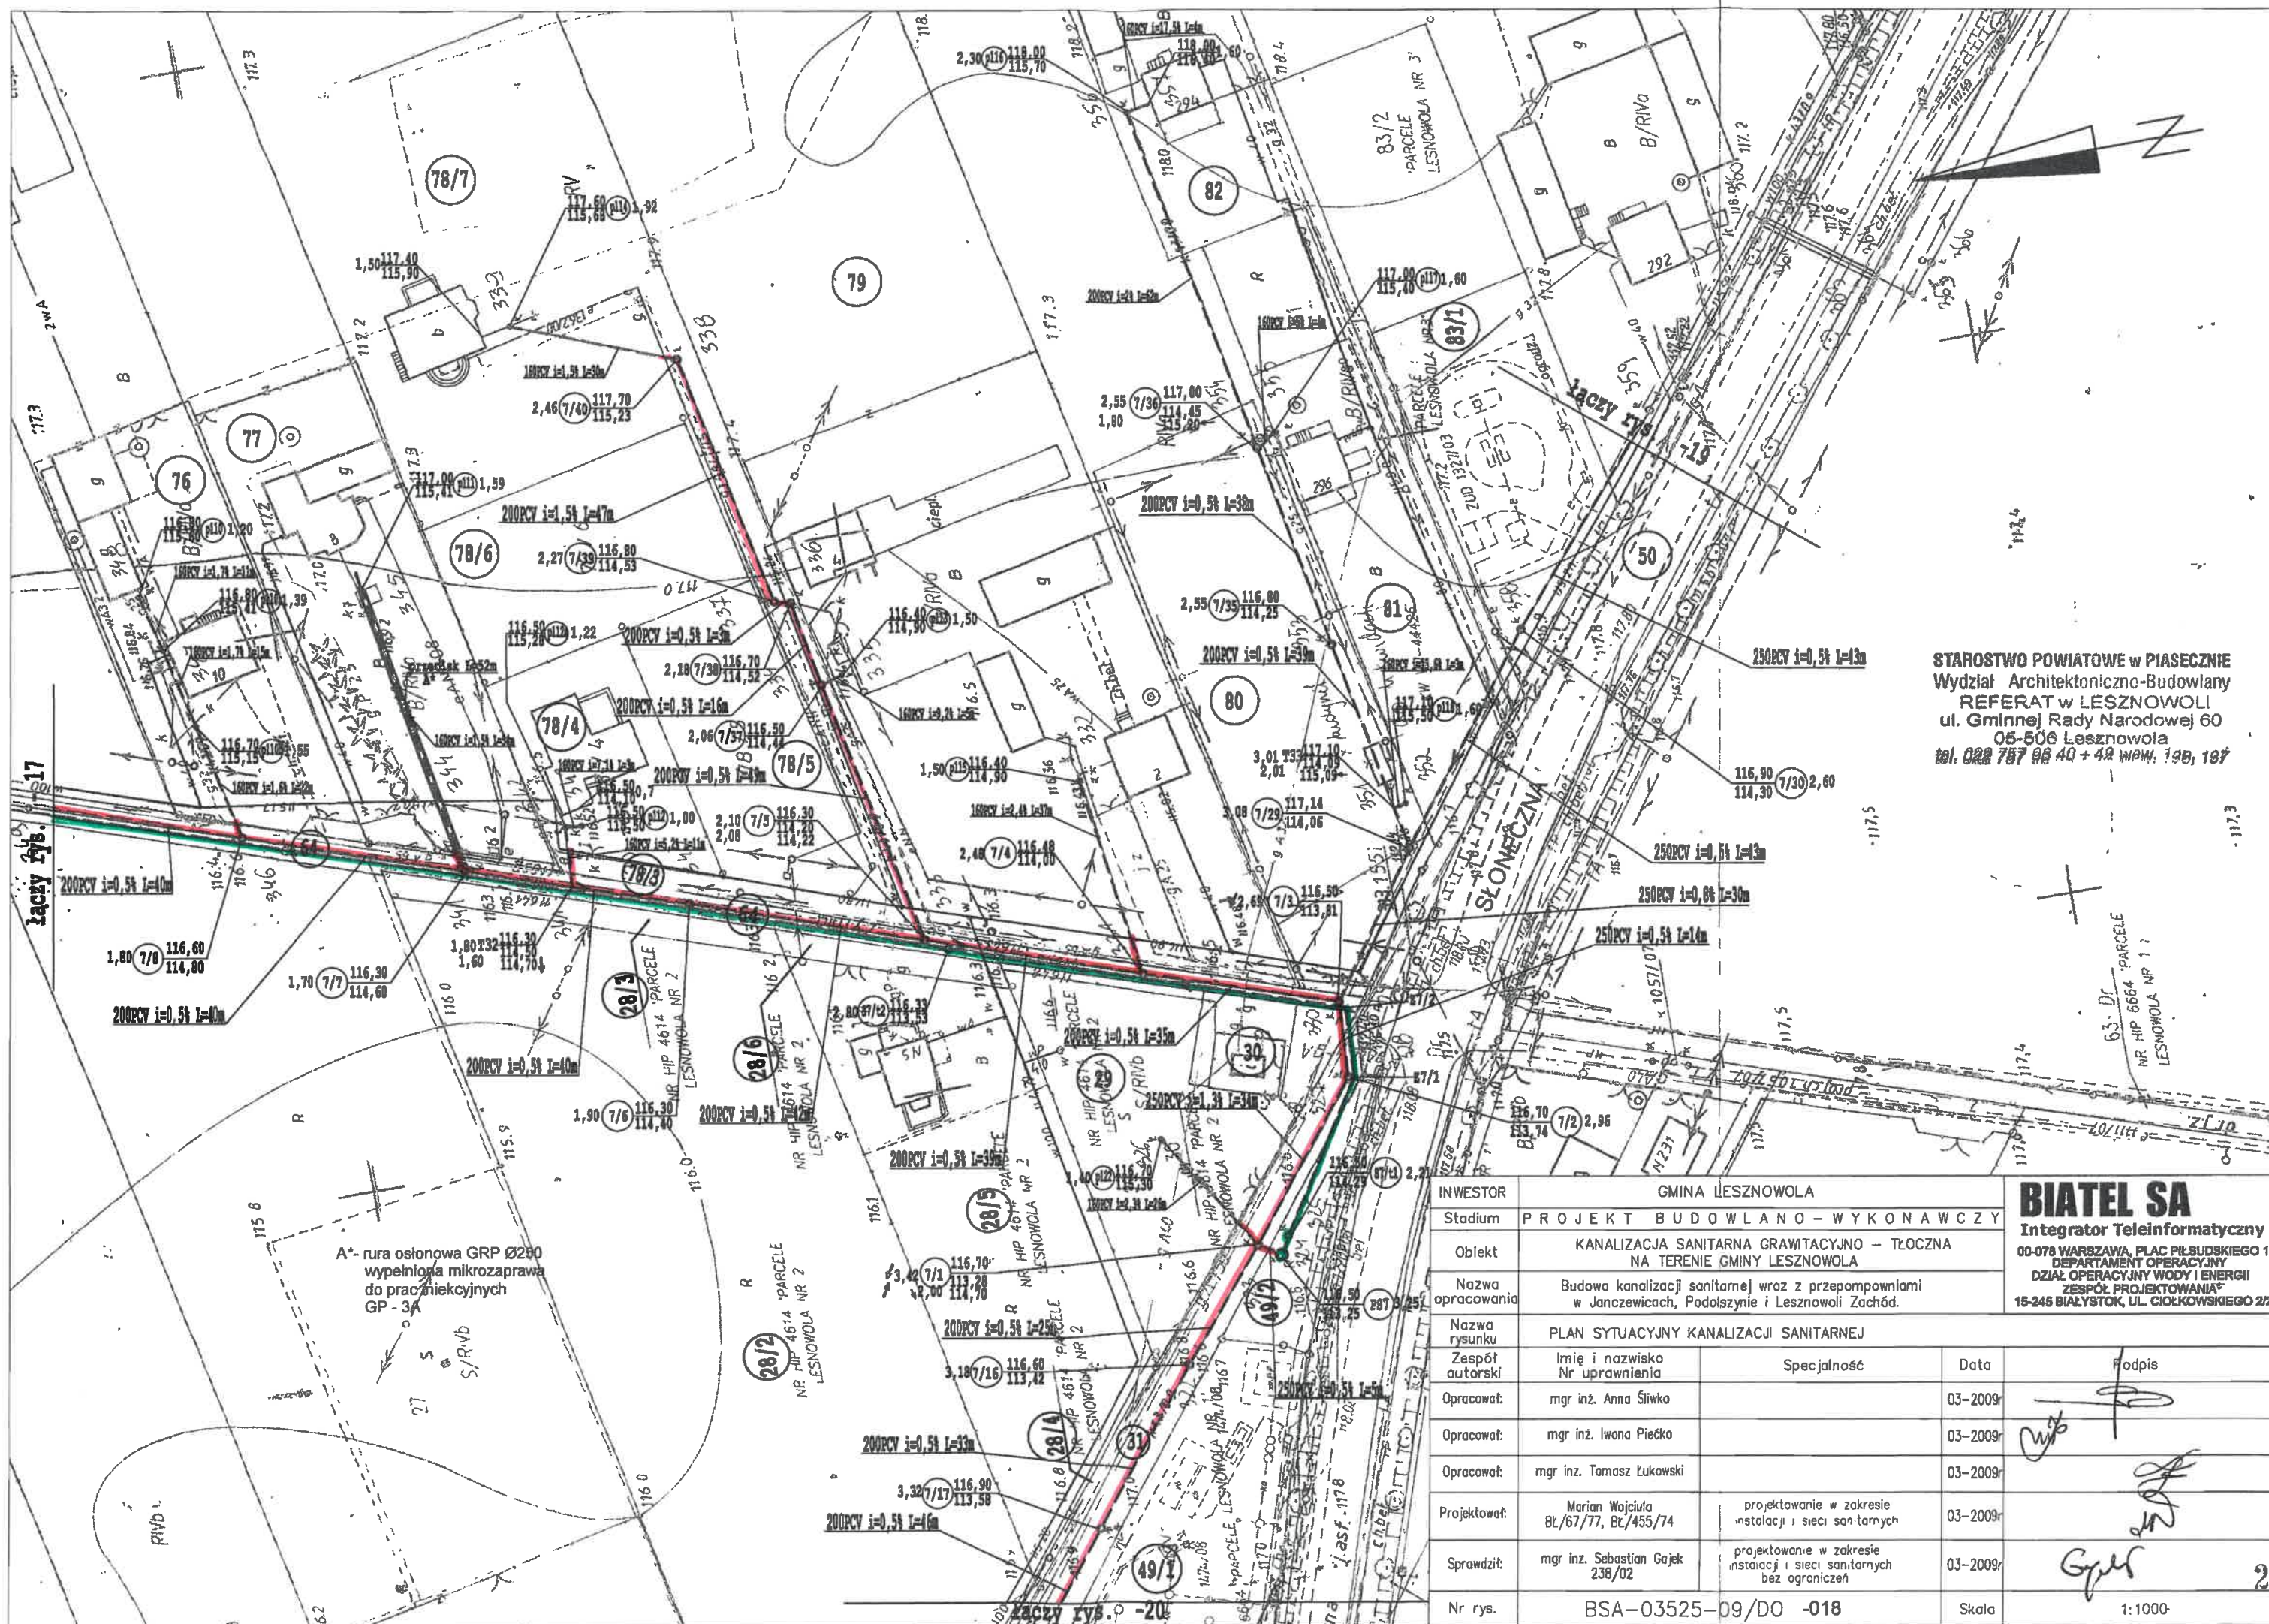

STAROSTWO POWIATOWE w PIASECZNIE
Wydział Architektoniczno-Budowlany
REFERAT w LESZNOWOLI
ul. Gminnej Rady Narodowej 60
05-506 Lesznowola
tel. 022 757 95 40 + 42 WPM, 196, 197

INWESTOR		GMINA LESZNOWOLA		BIATEL SA	
Stadium		PROJEKT BUDOWLANO - WYKONAWCZY		Integrator Teleinformatyczny	
Obiekt		KANALIZACJA SANITARNA GRAWITACYJNO - TŁOCZNA NA TERENIE GMINY LESZNOWOLA		00-078 WARSZAWA, PLAC PIŁSUDSKIEGO 1	
Nazwa opracowania		Budowa kanalizacji sanitarnej wraz z przepompowniami w Janczewicach, Podolszynie i Lesznowoli Zachód.		DEPARTAMENT OPERACYJNY	
Nazwa rysunku		PLAN SYTUACYJNY KANALIZACJI SANITARNEJ		DZIAŁ OPERACYJNY WODY I ENERGII	
Zespół autorski		Imię i nazwisko Nr uprawnień	Specjalność	Data	Podpis
Opracował:		mgr inż. Anna Śliwko		03-2009r	
Opracował:		mgr inż. Iwona Piećko		03-2009r	
Opracował:		mgr inż. Tomasz Łukowski		03-2009r	
Projektował:		Marian Wojciula Bk/67/77, Bk/455/74	projektowanie w zakresie instalacji i sieci sanitarnych	03-2009r	
Sprawdził:		mgr inż. Sebastian Gajek 238/02	projektowanie w zakresie instalacji i sieci sanitarnych bez ograniczeń	03-2009r	
Nr rys.		BSA-03525-09/DO -018		Skala	1:1000

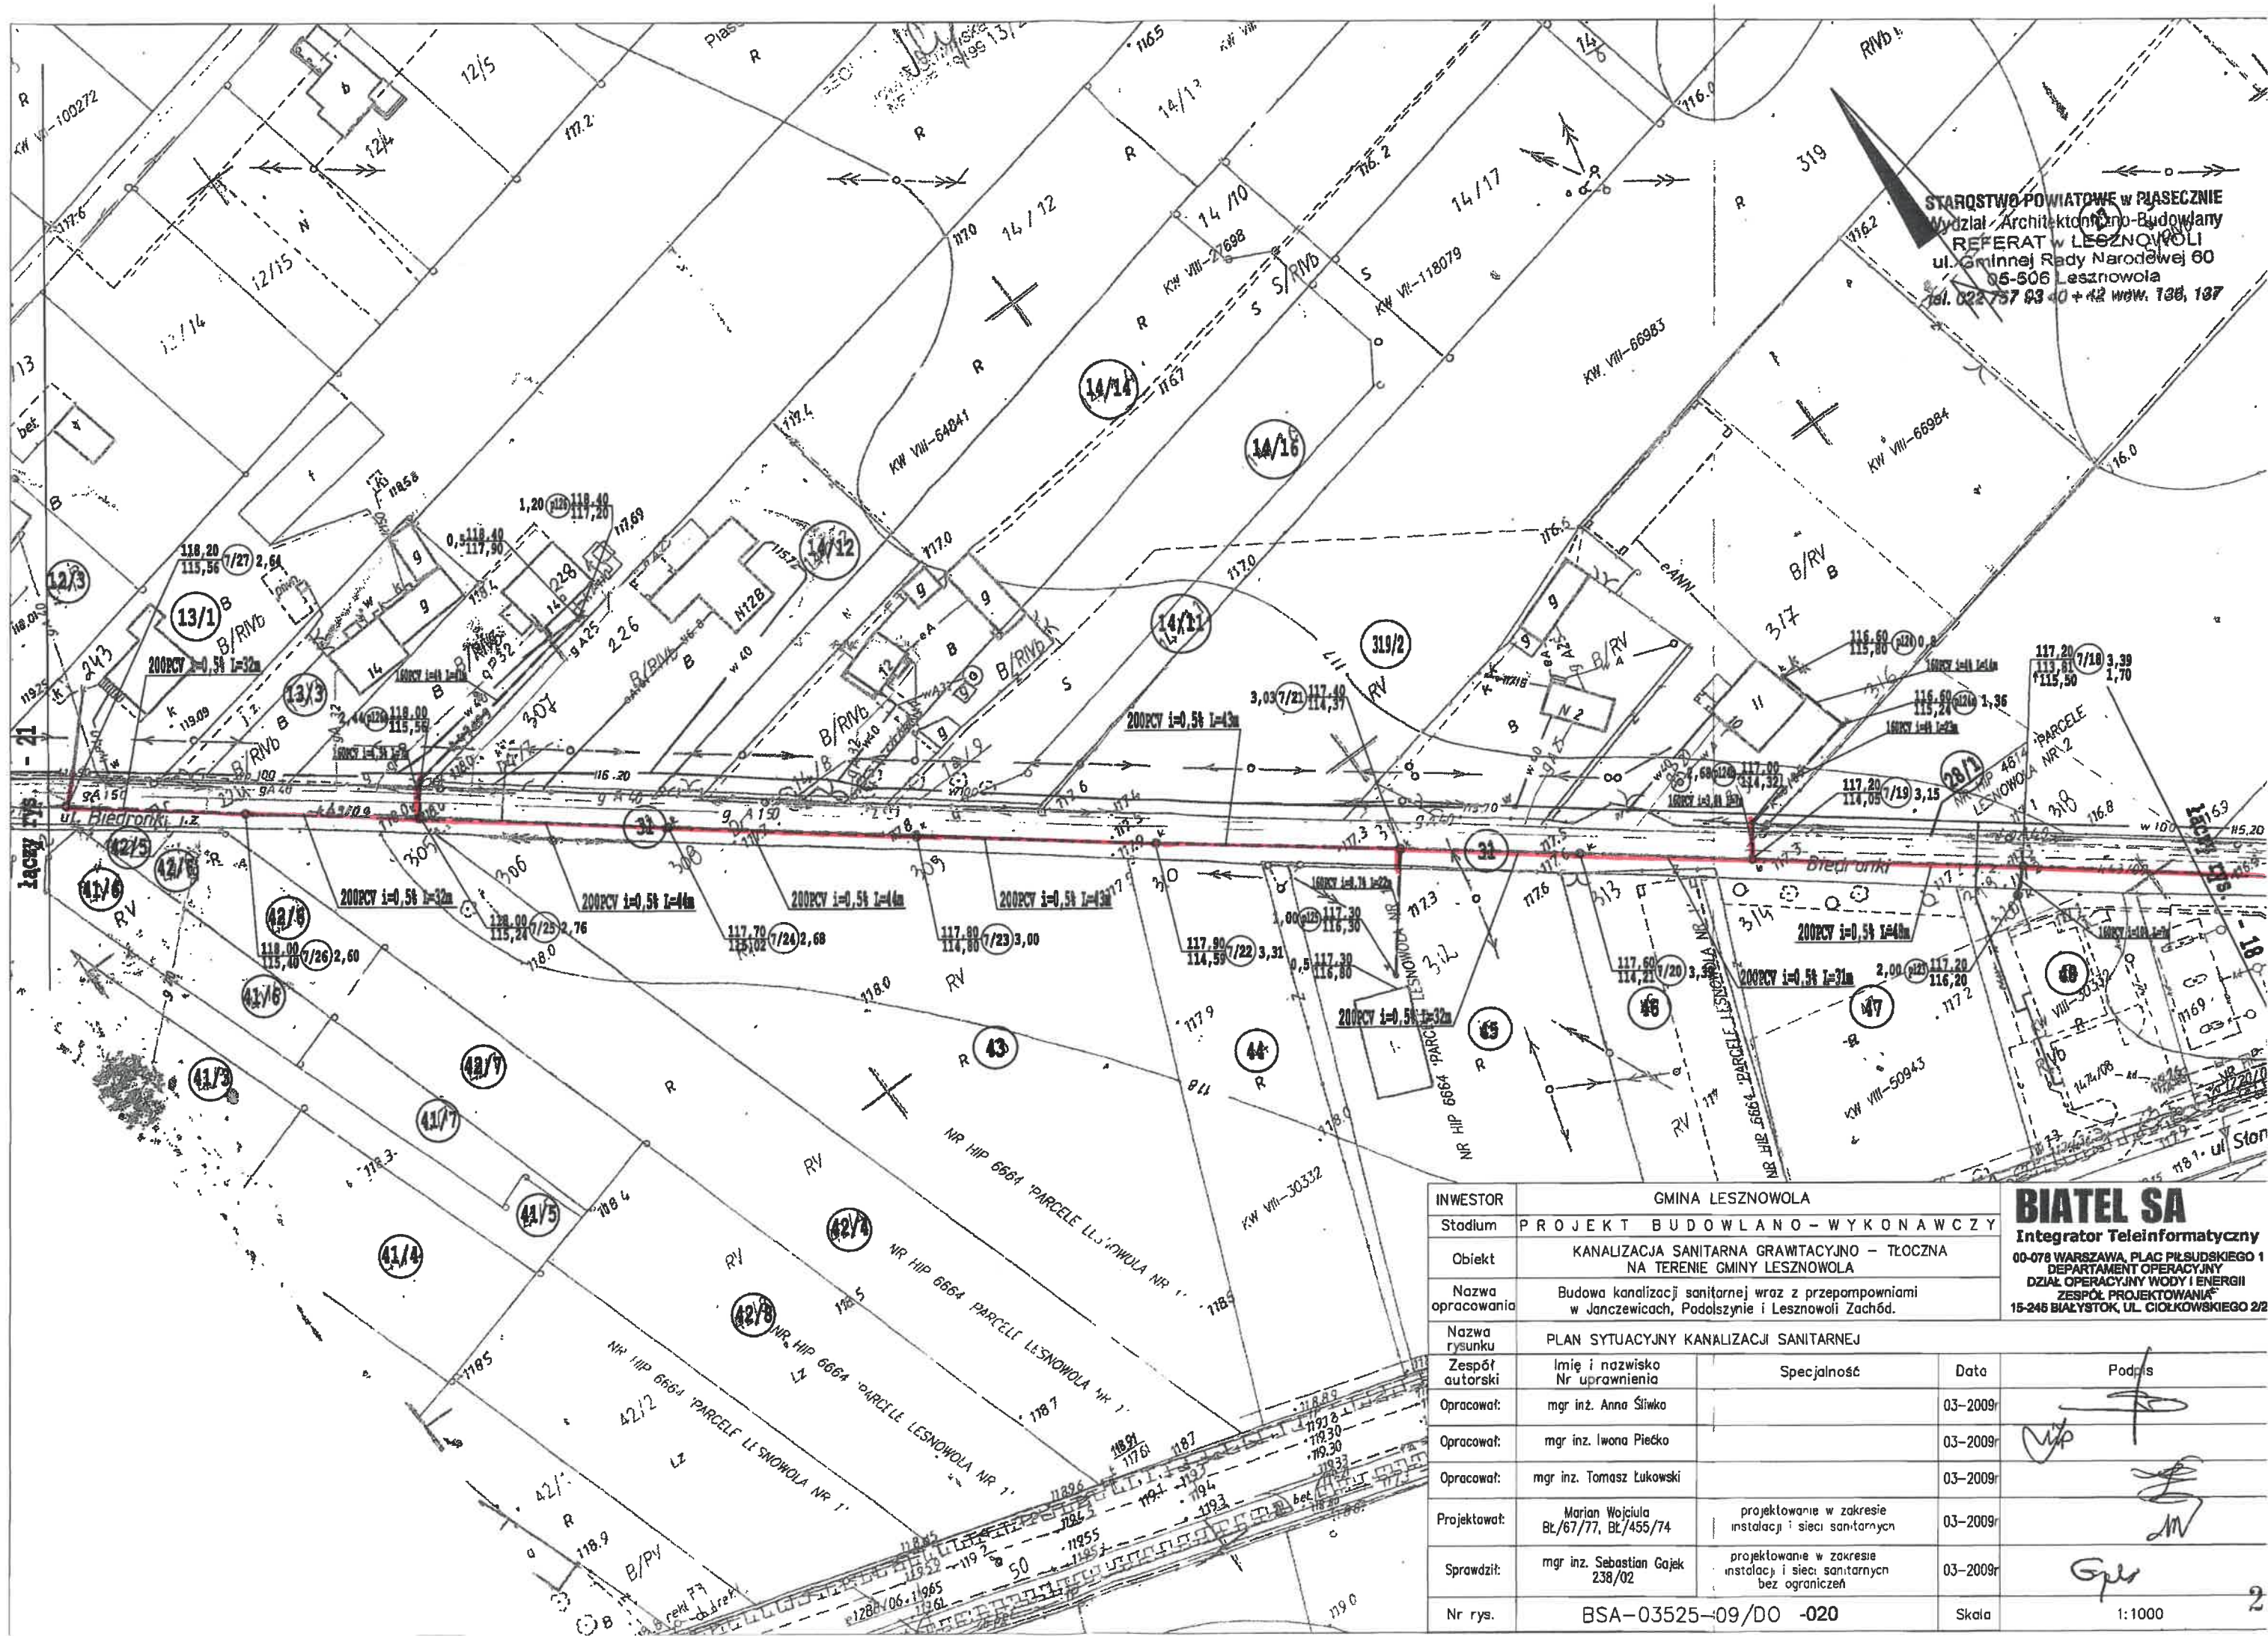

STAROSTWO POWIATOWE w PIASECZNIE
Wydział Architektury i Budownictwa
REFERAT w LESZNOWOLI
ul. Gminnej Rady Narodowej 60
05-506 Lesznowola
tel. 022 757 93 40 + 42 wew. 138, 137

INWESTOR	GMINA LESZNOWOLA				
Stadium	PROJEKT BUDOWLANO - WYKONAWCZY				
Obiekt	KANALIZACJA SANITARNA GRAWITACYJNO - TŁOCZNA NA TERENIE GMINY LESZNOWOLA				
Nazwa opracowania	Budowa kanalizacji sanitarnej wraz z przepompowniami w Janczewicach, Podolszynie i Lesznowoli Zachód.				
Nazwa rysunku	PLAN SYTUACYJNY KANALIZACJI SANITARNEJ				
Zespół autorski	Imię i nazwisko Nr uprawnienia	Specjalność	Data	Podpis	
Opracował:	mgr inż. Anna Śliwka		03-2009r		
Opracował:	mgr inż. Iwona Piecko		03-2009r		
Opracował:	mgr inż. Tomasz Łukowski		03-2009r		
Projektował:	Marian Wojciula Bk/67/77, Bk/455/74	projektowanie w zakresie instalacji i sieci sanitarnych	03-2009r		
Sprawił:	mgr inż. Sebastian Gajek 238/02	projektowanie w zakresie instalacji i sieci sanitarnych bez ograniczeń	03-2009r		
Nr rys.	BSA-03525-09/DO -020		Skala	1:1000	

BIATEL SA
Integrator Teleinformatyczny
00-078 WARSZAWA, PŁAC PIŁSUDSKIEGO 1
DEPARTAMENT OPERACYJNY
DZIAŁ OPERACYJNY WODY I ENERGII
ZESPÓŁ PROJEKTOWANIA
15-245 BIAŁYSTOK, UL. CIOLKOWSKIEGO 2/2



INWESTOR	GMINA LESZNOWOLA	
Stadium	PROJEKT BUDOWLANI	
Obiekt	KANALIZACJA SANITARNA GRAW NA TERENIE GMINY LESZ	
Nazwa opracowania	Budowa kanalizacji sanitarnej wraz z w Janczewicach, Podolszynie i Les	
Nazwa rysunku	PLAN SYTUACYJNY KANALIZACJI SA	
Zespół autorski	Imię i nazwisko	Sł
Opracował:	Nr uprawnienia	
Opracował:	mgr inż. Anna Słwko	
Opracował:	mgr inż. Iwona Piecko	
Opracował:	mgr inż. Tomasz Łukowski	
Projektował:	Marian Wojciula BŁ/67/77, BŁ/455/74	projektów instalacji i
Sprawdził:	mgr inż. Sebastiaan Gajek 238/02	projektowa instalacji i bez o
Nr rys.	BSA-03525-09/DO	