


OZNACZENIE PROFILU: POZIOM PODRÓWNAWCZY			
RZĘDNA TERENU ISTN.			
RZĘDNA DNA KANAŁU			
ZAGŁĘBIENIE DNA KANAŁU			
SPADKI, DŁUGOŚCI			
ŚREDNICA, MATERIAŁ			
ODLEGŁOŚCI			
HEKTOMETRY			
KAZ/EP-Instal/Generator rysunków profilu Koordynator: BG Nazwa pliku bez rozszerzenia Projekt: kanalizacja			

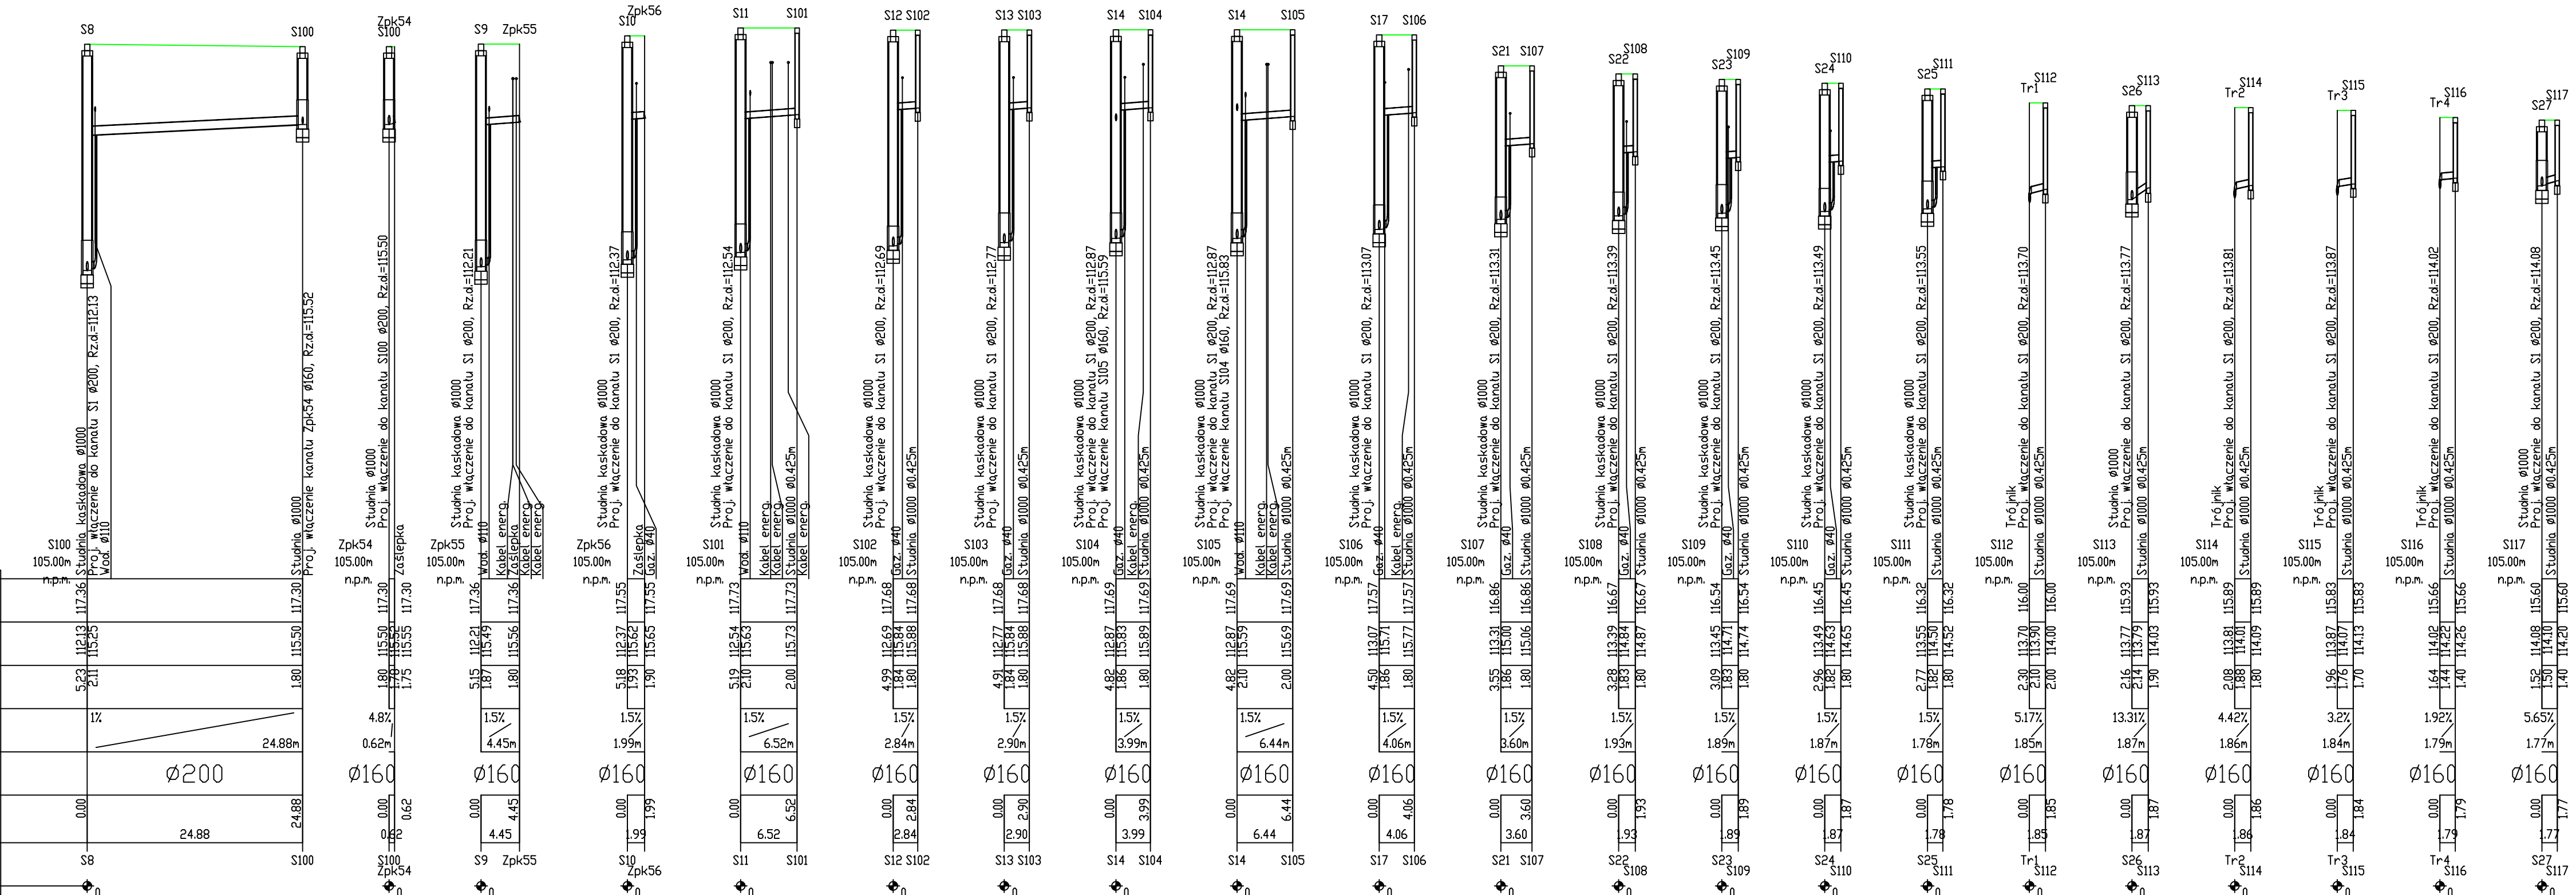

Nazwa rysunku: PROFILE PODŁUŻNE		
Inwestor: LESZNOWSKIE PRZEDSIĘBIORSTWO KOMUNALNE SP. Z O.O. ul. Poprzeczna 50 05-506 Lesznówola		
Jednostka projektowa: GADOM ul. Szafrkowa 27 05-500 Piaseczno		
Stadium: PROGRAM FUNKCJONALNO UŻYTKOWY		
Tytuł projektu / adres inwestycji: BUDOWA KANALIZACJI SANITARNEJ WZDŁUŻ ULICY BIEDRONKI W MIEJSCOWOŚCI LESZNOWOLA, GM. LESZNOWOLA		
Jednostka ewidencyjna 141803_2 Obręb 0001 dz. nr ewid. 4/1, 4/5, 4/7, 4/8, 4/9, 4/10, 4/11, 5/1, 5/2, 6/1, 8, 10/1, 10/3, 10/6, 10/19, 11/1, 11/5, 11/7, 11/8, 11/13, 11/17, 11/18, 11/19, 11/20, 31, 32/1, 32/2, 40/3, 40/6, 352, 353, 355, 356/2, 358 Obręb 0016 dz. nr ewid. 1627/36		
Imię i nazwisko:	Nr uprawnień:	Podpis:
Projektant: mgr inż. Łukasz Gadomski lukasz.gadomski@gadom.pl	MAZ/0229/POOS/11 uprawnienia budowlane do projektowania bez ograniczeń w specjalności instalacyjnej w zakresie sieci, instalacji i urządzeń ciepłych, wentylacyjnych, gazowych, wodociągowych i kanalizacyjnych	
Opracowanie: inż. Katarzyna Bienias-Gadomska		
Skala: 1:100/500	Nr rysunku: 7	Data: 19.08.2018