


PLAN SYTUACYJNO-WYSOKOŚCIOWY OCZYSZCZALNI ŚCIEKÓW "ŁAZY"

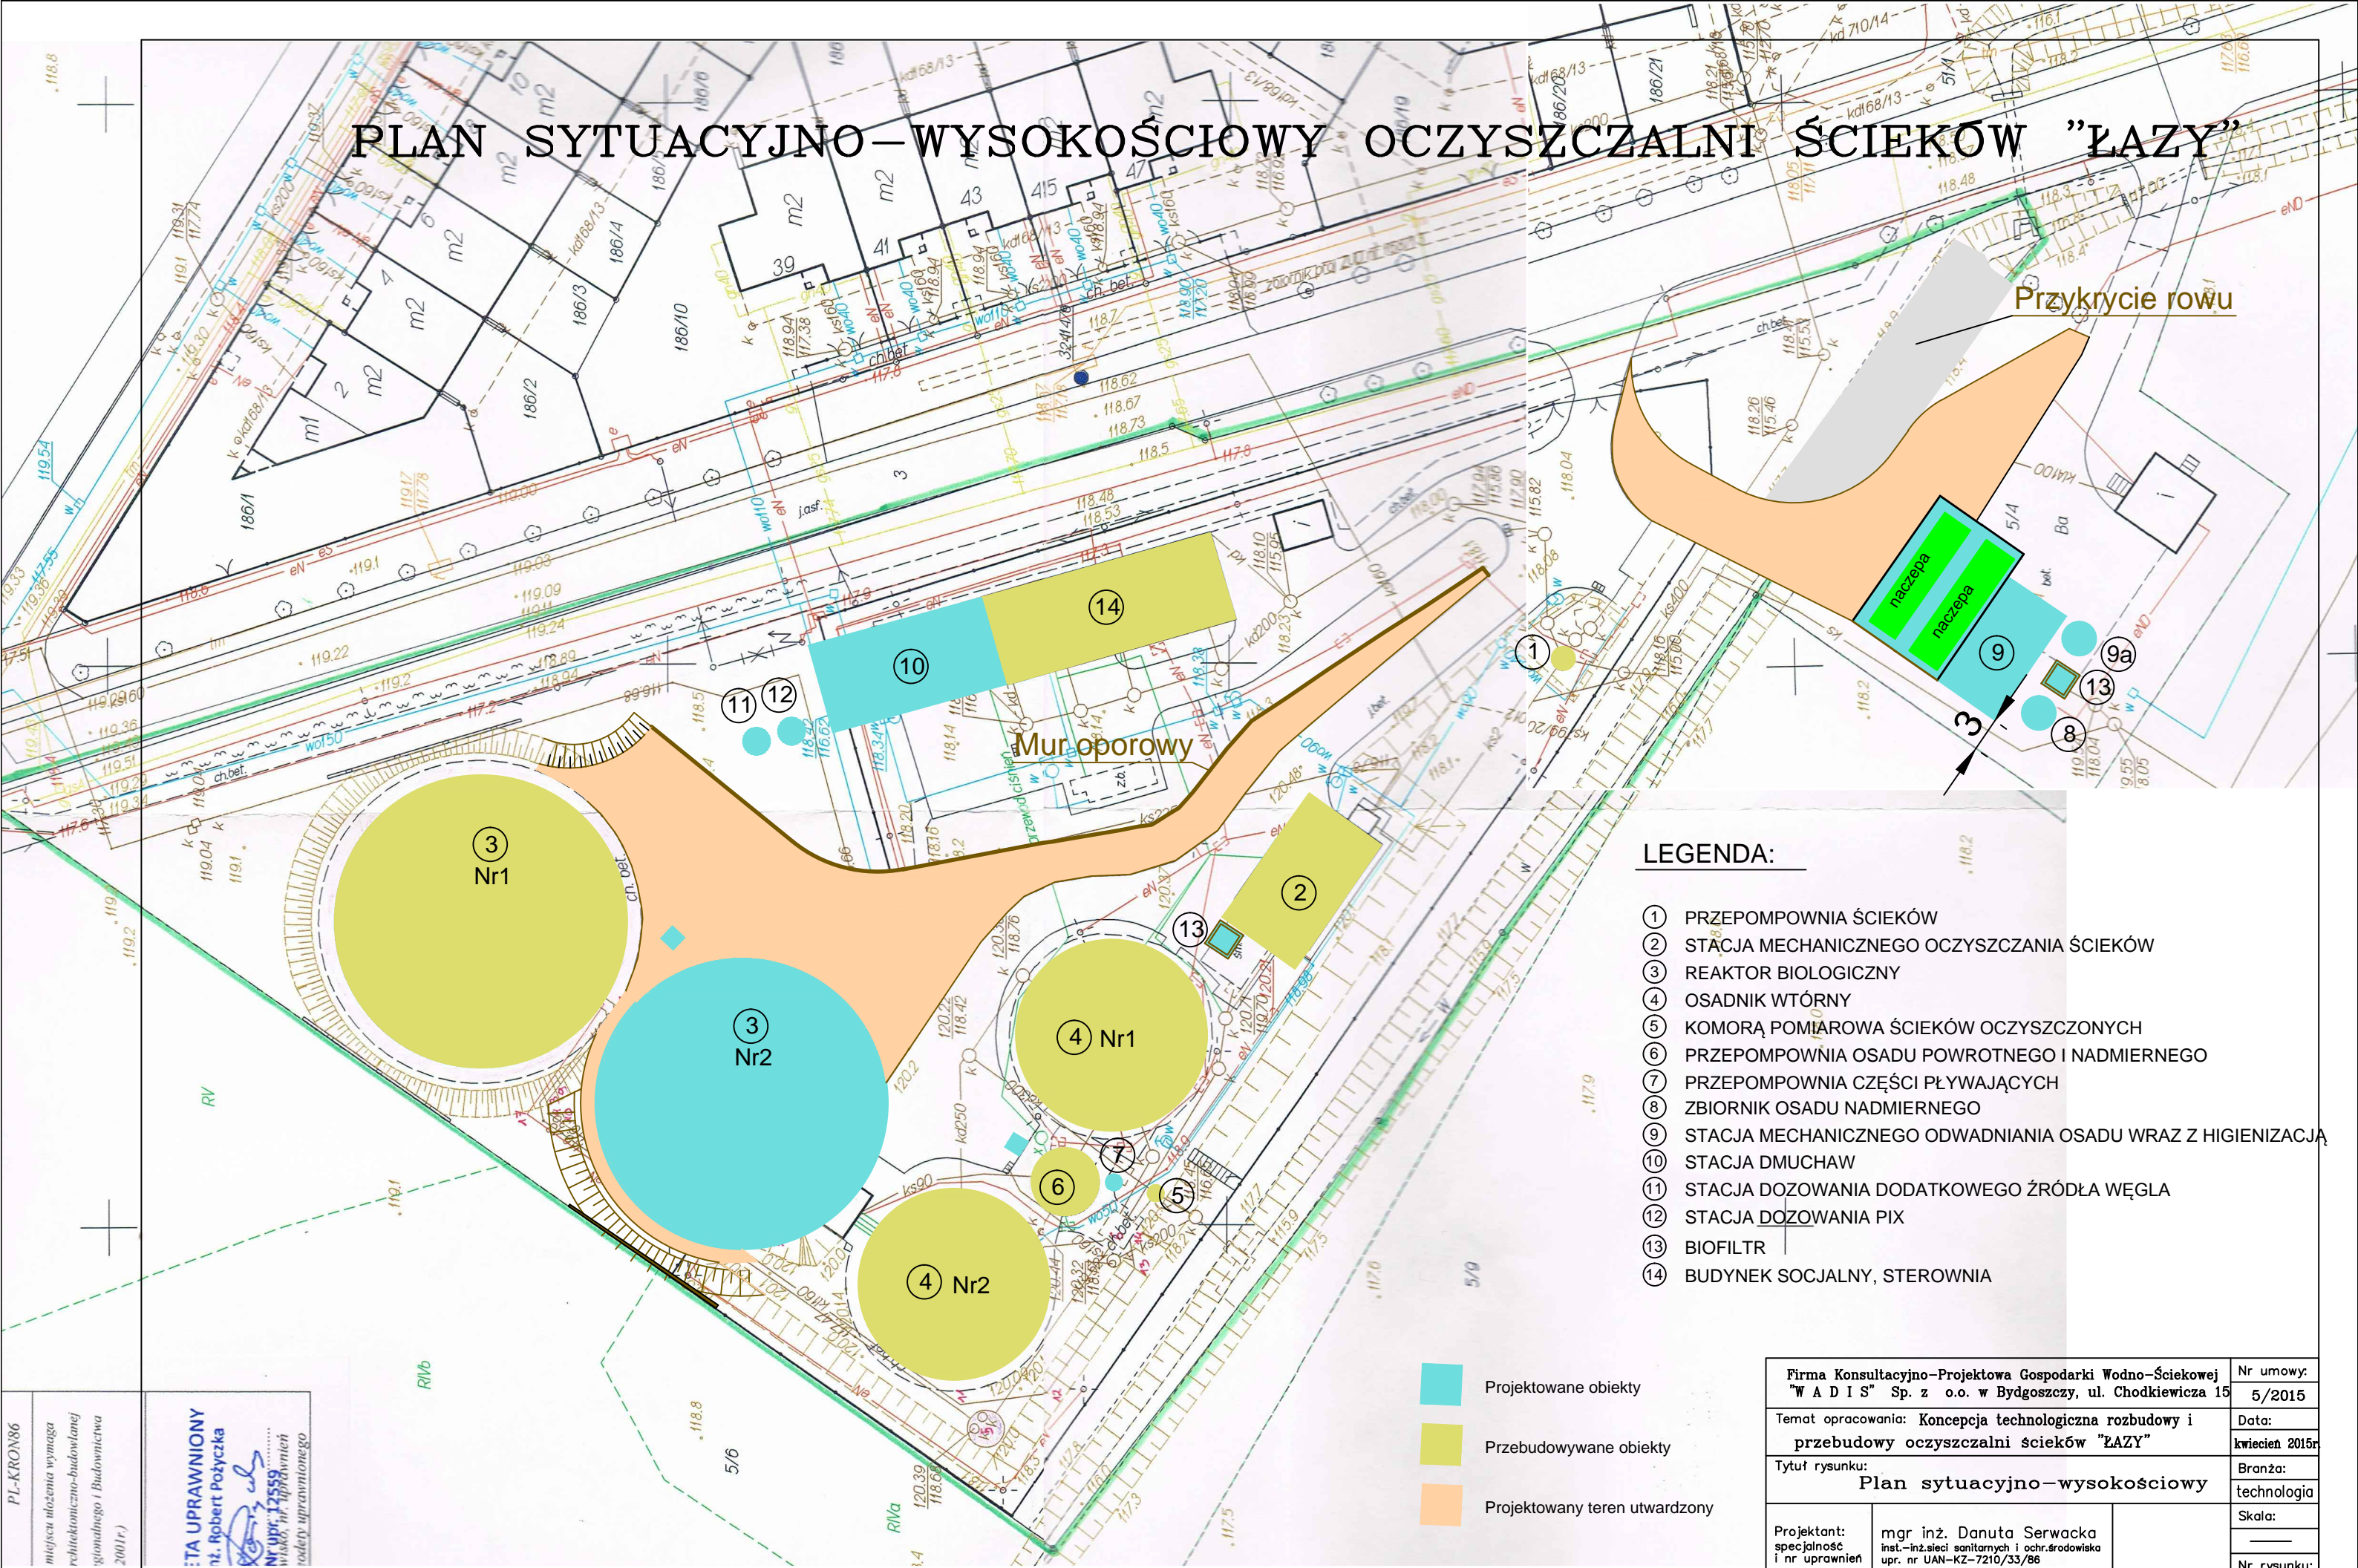

LEGENDA:

- ① PRZEPOMPOWNIA ŚCIEKÓW
- ② STACJA MECHANICZNEGO OCZYSZCZANIA ŚCIEKÓW
- ③ REAKTOR BIOLOGICZNY
- ④ OSADNIK WTÓRNY
- ⑤ KOMORA POMIAROWA ŚCIEKÓW OCZYSZCZONYCH
- ⑥ PRZEPOMPOWNIA OSADU POWROTNEGO I NADMIERNEGO
- ⑦ PRZEPOMPOWNIA CZĘŚCI PŁYWAJĄCYCH
- ⑧ ZBIORNIK OSADU NADMIERNEGO
- ⑨ STACJA MECHANICZNEGO ODWADNIANIA OSADU WRAZ Z HIGIENIZACJĄ
- ⑩ STACJA DMUCHAW
- ⑪ STACJA DOZOWANIA DODATKOWEGO ŹRÓDŁA WĘGLA
- ⑫ STACJA DOZOWANIA PIX
- ⑬ BIOFILTR
- ⑭ BUDYNEK SOCJALNY, STEROWNIA

- Projektowane obiekty
- Przebudowywane obiekty
- Projektowany teren utwardzony

Firma Konsultacyjno-Projektowa Gospodarki Wodno-Ściekowej "W A D I S" Sp. z o.o. w Bydgoszczy, ul. Chodkiewicza 15		Nr umowy: 5/2015
Temat opracowania: Koncepcja technologiczna rozbudowy i przebudowy oczyszczalni ścieków "ŁAZY"		Data: kwiecień 2015r
Tytuł rysunku: Plan sytuacyjno-wysokościowy		Branża: technologia
Projektant: specjalność i nr uprawnień	mgr inż. Danuta Serwacka inst.-inż. sieci sanitarnych i ochr. środowiska upr. nr UAN-KZ-7210/33/86	Skala: ---
Opracował:	mgr inż. Mateusz Maciejewski	Nr rysunku: 1

PL-KRON86
miejsca uloczenia wymaga rekonstrukcyjno-budowlanej zgodnego i Budownictwa 2001r.)

TA UPRAWNIONY
n. Robert Pożyczka
Nr upr. 12559
wzrost, inż. uprawnień
rodzaju uprawnień